


# Johanniter-Wohnen Pirna Scheunenhof

## Selbstbestimmt leben bis ins Alter

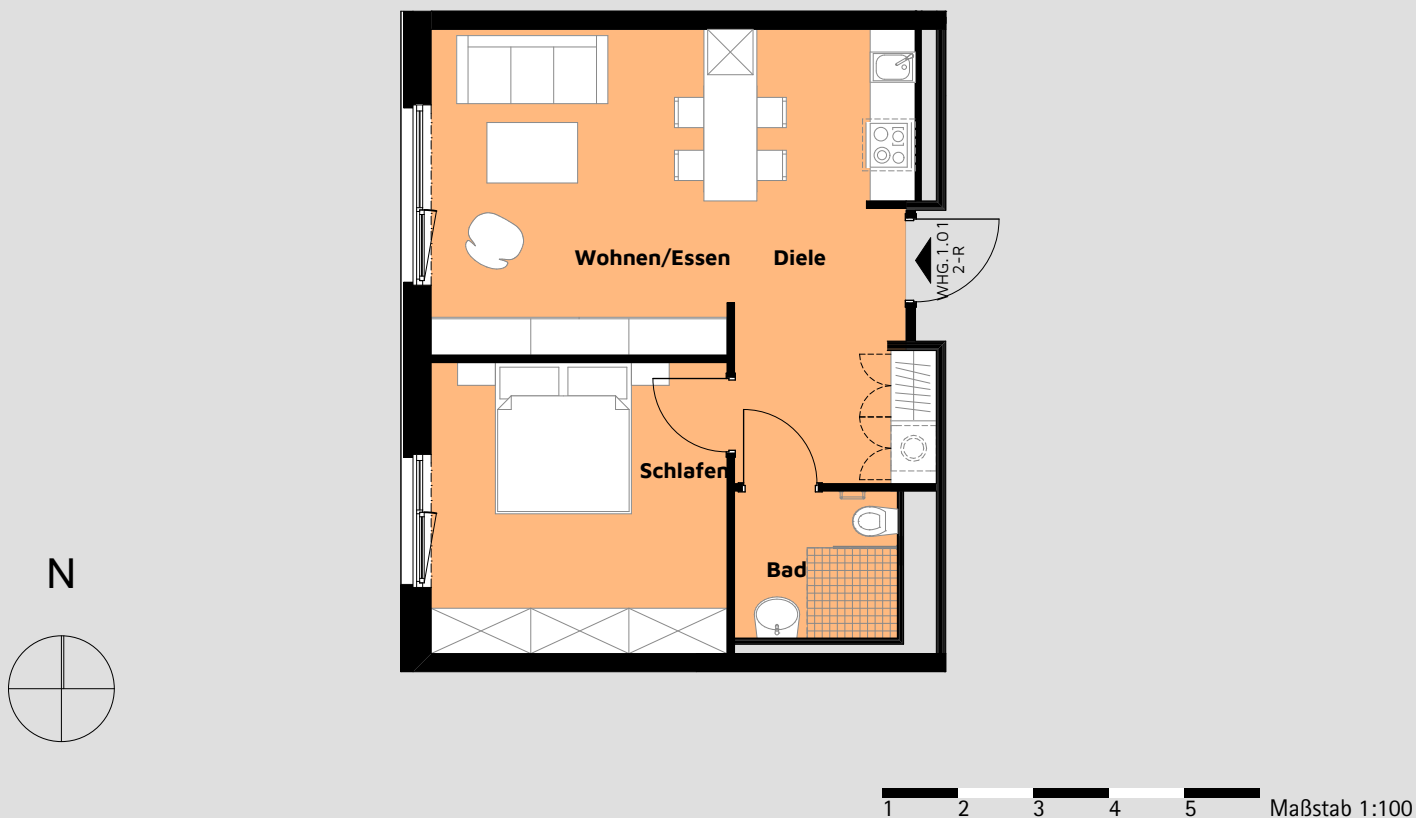

## Exposé App 1. OG Wohnung 1.01

### Flächenzusammenstellung:

Wohnen/ Essen:	22,83 m <sup>2</sup>
Schlafen:	15,07 m <sup>2</sup>
Bad:	04,21 m <sup>2</sup>
Diele:	08,94 m <sup>2</sup>
<b>Gesamt:</b>	<b>51,05 m<sup>2</sup></b>
<b>Anzahl der Zimmer:</b>	<b>2</b>
Kaution:	2 Kaltmieten

Haben wir Ihr Interesse geweckt, dann kontaktieren Sie uns telefonisch unter **03501-4649848** oder per Mail an [www.info.jw-pirna@johanniter.de](mailto:www.info.jw-pirna@johanniter.de). Wir erstellen Ihnen gern ein individuelles Mietangebot.

Alle Angaben basieren auf dem Planungsstand Juli 2019. Die Grundrisse sind im Maßstab 1:100 angelegt, somit können Sie erste Messungen vornehmen, die Skala soll Ihnen dabei helfen. Die Johanniter-Unfall-Hilfe e.V. übernimmt keine Garantie auf die Bemaßung, sie dient als Orientierungshilfe.



**JOHANNITER**