


# Johanniter-Wohnen Pirna Scheunenhof

## Selbstbestimmt leben bis ins Alter

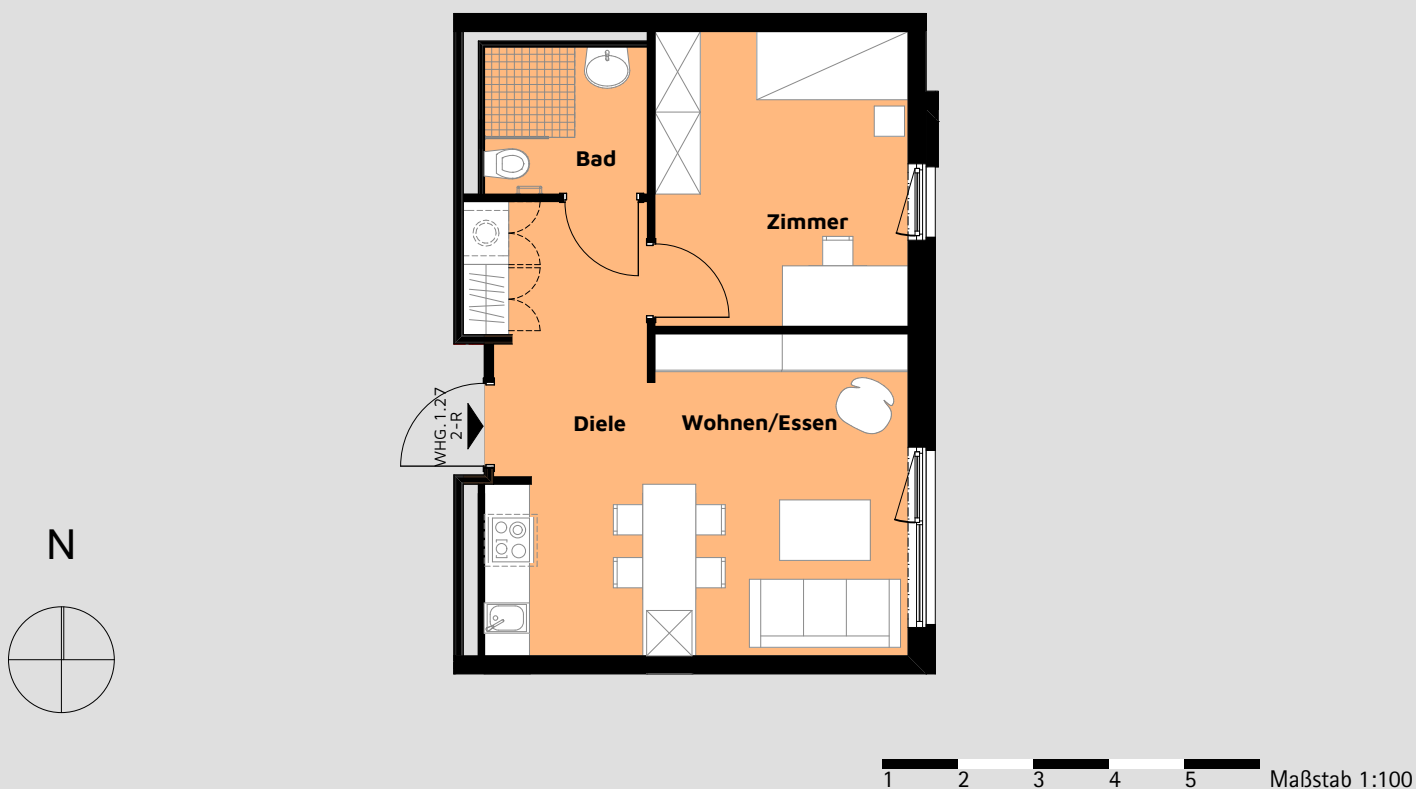

## Exposé App 1. OG Wohnung 1.27

### Flächenzusammenstellung:

|                           |                            |
|---------------------------|----------------------------|
| Wohnen/ Essen:            | 19,67 m <sup>2</sup>       |
| Zimmer:                   | 13,06 m <sup>2</sup>       |
| Bad:                      | 04,21 m <sup>2</sup>       |
| Diele:                    | 08,08 m <sup>2</sup>       |
| <b>Gesamt:</b>            | <b>45,03 m<sup>2</sup></b> |
| <b>Anzahl der Zimmer:</b> | <b>2</b>                   |
| Kaution:                  | 2 Kaltmieten               |

Haben wir Ihr Interesse geweckt, dann kontaktieren Sie uns telefonisch unter **03501-4649848** oder per Mail an [www.info.jw-pirna@johanniter.de](mailto:www.info.jw-pirna@johanniter.de). Wir erstellen Ihnen gern ein individuelles Mietangebot.

Alle Angaben basieren auf dem Planungsstand Juli 2019. Die Grundrisse sind im Maßstab 1:100 angelegt, somit können Sie erste Messungen vornehmen, die Skala soll Ihnen dabei helfen. Die Johanniter-Unfall-Hilfe e.V. übernimmt keine Garantie auf die Bemaßung, sie dient als Orientierungshilfe.



**JOHANNITER**