


Johanniter-Wohnen Pirna Scheunenhof

Selbstbestimmt leben bis ins Alter

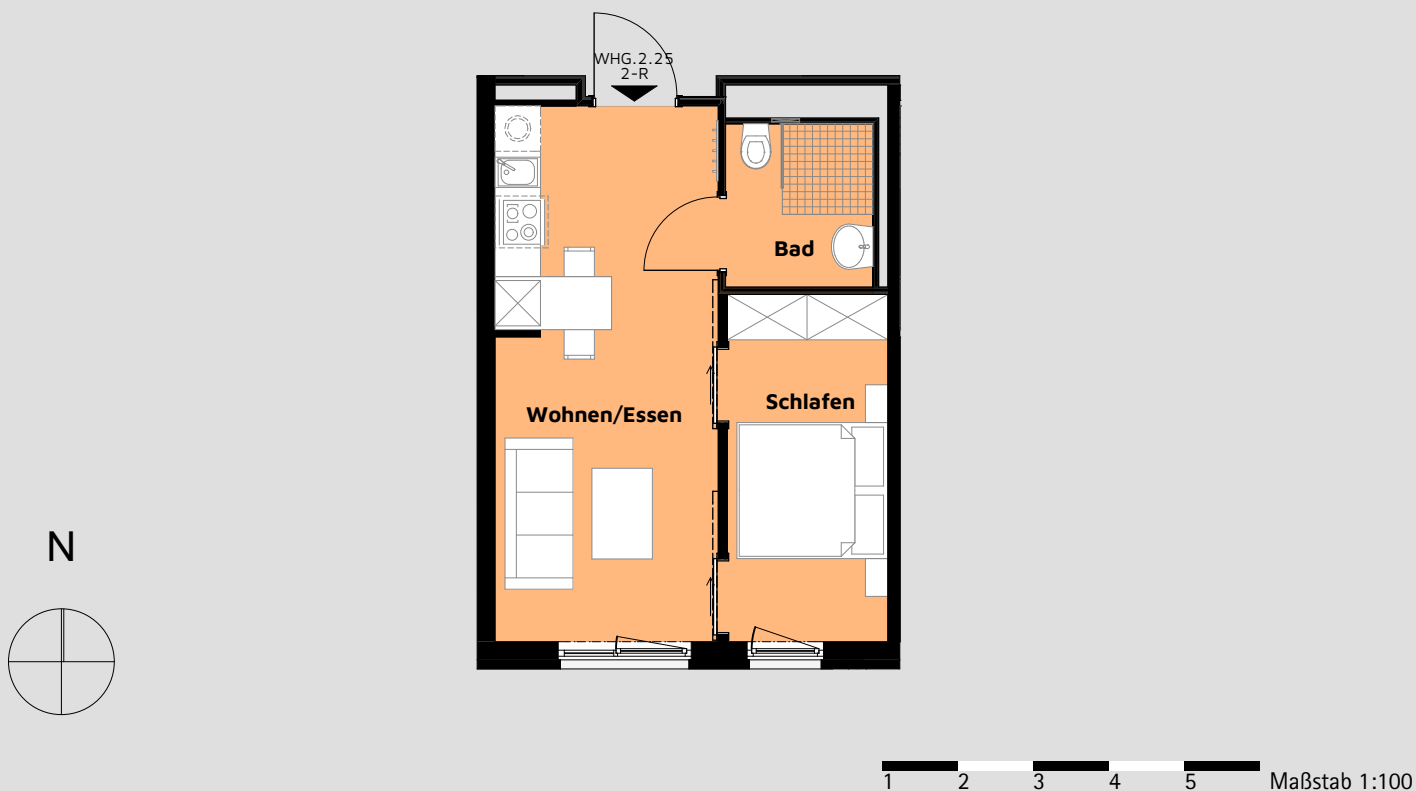

Exposé App 2. OG Wohnung 2.25

Flächenzusammenstellung:

| | |
|---------------------------|----------------------------|
| Wohnen/ Essen: | 20,86 m ² |
| Schlafen: | 09,88 m ² |
| Bad: | 04,21 m ² |
| Gesamt: | 34,95 m² |
| Anzahl der Zimmer: | 2 |
| Kautions: | 2 Kaltmieten |

Haben wir Ihr Interesse geweckt, dann kontaktieren Sie uns telefonisch unter **03501-4649848** oder per Mail an www.info.jw-pirna@johanniter.de. Wir erstellen Ihnen gern ein individuelles Mietangebot.

Alle Angaben basieren auf dem Planungsstand Juli 2019. Die Grundrisse sind im Maßstab 1:100 angelegt, somit können Sie erste Messungen vornehmen, die Skala soll Ihnen dabei helfen. Die Johanniter-Unfall-Hilfe e.V. übernimmt keine Garantie auf die Bemaßung, sie dient als Orientierungshilfe.



JOHANNITER