


Johanniter-Wohnen Pirna Scheunenhof

Selbstbestimmt leben bis ins Alter

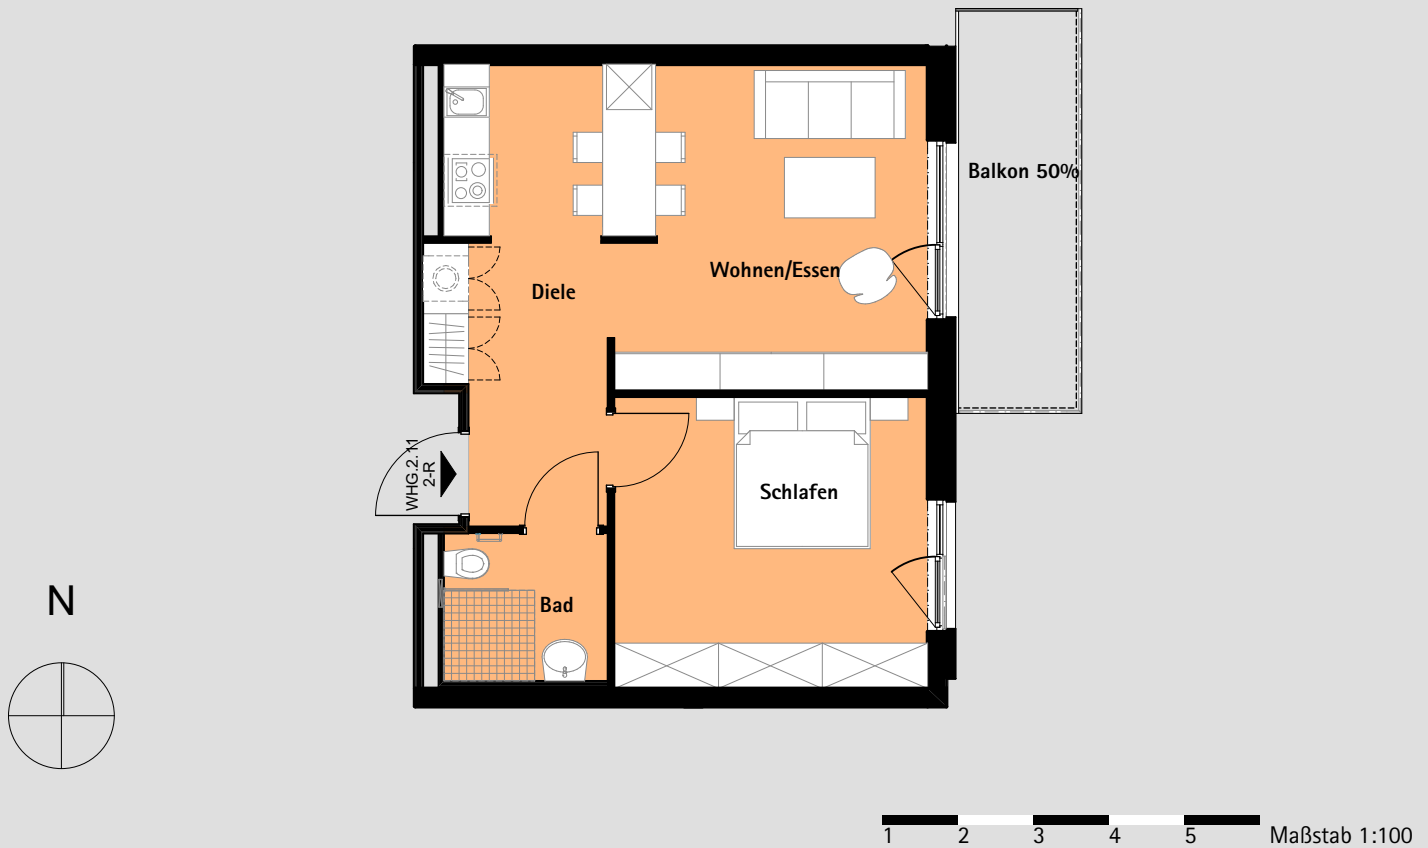

Exposé App 2. OG Wohnung 2.11

Flächenzusammenstellung:

Wohnen/ Essen:	22,96 m ²
Schlafen:	15,98 m ²
Bad:	04,21 m ²
Diele:	07,98 m ²
Balkon (50% 8,39 m ²)	04,20 m ²
Gesamt:	55,33 m²
Anzahl der Zimmer:	2

Kaltmiete:	k.A.
Betriebskostenvorauszahlung:	k.A.
Kabel/ Telefon/ Internet:	k.A.
Aufschlag Einbauküche:	k.A.
Betreuungspauschale:	k.A.
jede weitere Person:	k.A.
Gesamtmiete (warm):	k.A.
Kautions:	k.A.

Haben wir Ihr Interesse geweckt, dann kontaktieren Sie uns telefonisch unter 0351-20914-0

Alle Angaben basieren auf dem Planungsstand Juni 2017. Die Grundrisse sind im Maßstab 1:100 angelegt, somit können Sie erste Messungen vornehmen, die Skala soll Ihnen dabei helfen. Die Johanniter-Unfall-Hilfe e.V. übernimmt keine Garantie auf die Bemaßung und empfiehlt eigenes nachmessen vor Ort.

DIE JOHANNITER
Aus Liebe zum Leben

