


# Johanniter-Wohnen Pirna Scheunenhof

## Selbstbestimmt leben bis ins Alter

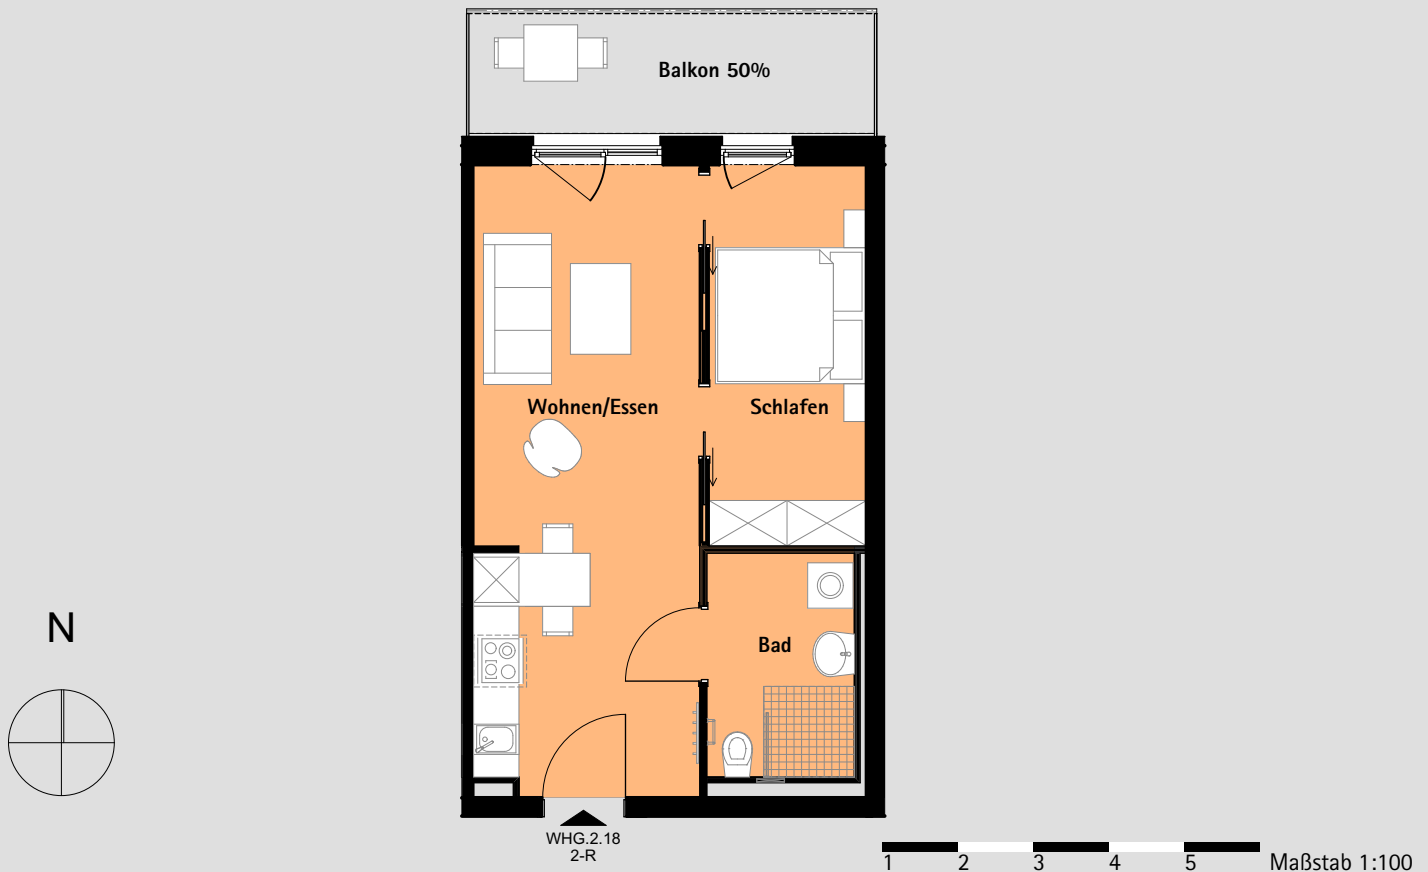

### Exposé App 2. OG Wohnung 2.18

#### Flächenzusammenstellung:

Wohnen/ Essen:	24,83 m <sup>2</sup>
Schlafen:	10,52 m <sup>2</sup>
Bad:	05,77 m <sup>2</sup>
Balkon (50% 8,74 m <sup>2</sup> )	04,37 m <sup>2</sup>
<b>Gesamt:</b>	<b>45,49 m<sup>2</sup></b>
<b>Anzahl der Zimmer:</b>	<b>2</b>

Kaltmiete:	k.A.
Betriebskostenvorauszahlung:	k.A.
Kabel/ Telefon/ Internet:	k.A.
Aufschlag Einbauküche:	k.A.
Betreuungspauschale:	k.A.
jede weitere Person:	k.A.
<b>Gesamtmiete (warm):</b>	<b>k.A.</b>
Kautions:	k.A.

Haben wir Ihr Interesse geweckt, dann kontaktieren Sie uns telefonisch unter 0351-20914-0

Alle Angaben basieren auf dem Planungsstand Juni 2017. Die Grundrisse sind im Maßstab 1:100 angelegt, somit können Sie erste Messungen vornehmen, die Skala soll Ihnen dabei helfen. Die Johanniter-Unfall-Hilfe e.V. übernimmt keine Garantie auf die Bemaßung und empfiehlt eigenes nachmessen vor Ort.

**DIE JOHANNITER**  
Aus Liebe zum Leben

