

Johanniter-Zentrum Dohna/Heidenau

Selbstbestimmt leben bis ins Alter



Exposé App 1. OG Wohnung 01, Haus 1

Flächenzusammenstellung:

Wohnen/Essen:	23,50 m ²
Schlafen:	11,00 m ²
Küche:	5,30 m ²
Bad:	4,50 m ²
Lager/Abstellraum:	4,20 m ²
Balkon:	2,50 m ² (5,00 m ²)
Gesamt:	51,00 m²
Anzahl der Zimmer:	2
Kaution:	2 Kaltmieten

Haben wir Ihr Interesse geweckt, dann kontaktieren Sie uns telefonisch unter **03529-1223550** oder per E-Mail an **info.jzdh@johanniter.de**. Wir erstellen Ihnen gern ein individuelles Mietangebot.

Alle Angaben basieren auf dem Planungsstand vom Oktober 2014. Die Grundrisse sind in einem Maßstab 1:80 angelegt, somit können Sie erste Messungen vornehmen, die Skala soll Ihnen dabei helfen. Die Johanniter-Unfall-Hilfe e.V. übernimmt keine Garantie auf die Bemaßung und empfiehlt eigenes nachmessen Vorort.



JOHANNITER
Aus Liebe zum Leben

Johanniter-Zentrum Dohna/Heidenau

Selbstbestimmt leben bis ins Alter



Exposé App 1. OG Wohnung 02, Haus 1

Flächenzusammenstellung:

Wohnen/Essen:	23,50 m ²
Schlafen:	11,00 m ²
Küche:	5,30 m ²
Bad:	4,50 m ²
Lager/Abstellraum:	4,20 m ²
Balkon:	2,50 m ² (5,00 m ²)
Gesamt:	51,00 m²
Anzahl der Zimmer:	2
Kaution:	2 Kaltmieten

Haben wir Ihr Interesse geweckt, dann kontaktieren Sie uns telefonisch unter **03529-1223550** oder per E-Mail an **info.jzdh@johanniter.de**. Wir erstellen Ihnen gern ein individuelles Mietangebot.

Alle Angaben basieren auf dem Planungsstand vom Oktober 2014. Die Grundrisse sind in einem Maßstab 1:80 angelegt, somit können Sie erste Messungen vornehmen, die Skala soll Ihnen dabei helfen. Die Johanniter-Unfall-Hilfe e.V. übernimmt keine Garantie auf die Bemaßung und empfiehlt eigenes nachmessen Vorort.



JOHANNITER
Aus Liebe zum Leben

Johanniter-Zentrum Dohna/Heidenau

Selbstbestimmt leben bis ins Alter



Exposé App 1. OG Wohnung 03, Haus 1

Flächenzusammenstellung:

Wohnen/Essen:	23,50 m ²
Schlafen:	12,00 m ²
Küche:	9,00 m ²
Bad:	6,00 m ²
Balkon:	2,50 m ² (5,00 m ²)
Gesamt:	53,00 m²
Anzahl der Zimmer:	2

Haben wir Ihr Interesse geweckt, dann kontaktieren Sie uns telefonisch unter **03529-1223550** oder per E-Mail an **info.jzdh@johanniter.de**. Wir erstellen Ihnen gern ein individuelles Mietangebot.

Kaution: 2 Kaltmieten

Alle Angaben basieren auf dem Planungsstand vom Oktober 2014. Die Grundrisse sind in einem Maßstab 1:80 angelegt, somit können Sie erste Messungen vornehmen, die Skala soll Ihnen dabei helfen. Die Johanniter-Unfall-Hilfe e.V. übernimmt keine Garantie auf die Bemaßung und empfiehlt eigenes nachmessen Vorort.



JOHANNITER
Aus Liebe zum Leben

Johanniter-Zentrum Dohna/Heidenau

Selbstbestimmt leben bis ins Alter



Exposé App 1. OG Wohnung 04, Haus 1

Flächenzusammenstellung:

Wohnen/Essen:	23,50 m ²
Schlafen:	12,00 m ²
Küche:	9,00 m ²
Bad:	6,00 m ²
Balkon:	2,50 m ² (5,00 m ²)
Gesamt:	53,00 m²
Anzahl der Zimmer:	2
Kaution:	2 Kaltmieten

Haben wir Ihr Interesse geweckt, dann kontaktieren Sie uns telefonisch unter **03529-1223550** oder per E-Mail an **info.jzdh@johanniter.de**. Wir erstellen Ihnen gern ein individuelles Mietangebot.

Alle Angaben basieren auf dem Planungsstand vom Oktober 2014. Die Grundrisse sind in einem Maßstab 1:80 angelegt, somit können Sie erste Messungen vornehmen, die Skala soll Ihnen dabei helfen. Die Johanniter-Unfall-Hilfe e.V. übernimmt keine Garantie auf die Bemaßung und empfiehlt eigenes nachmessen Vorort.



JOHANNITER
Aus Liebe zum Leben

Johanniter-Zentrum Dohna/Heidenau

Selbstbestimmt leben bis ins Alter



Exposé App 1. OG Wohnung 05, Haus 1

Flächenzusammenstellung:

Wohnen/Essen:	23,50 m ²
Schlafen:	11,00 m ²
Küche:	5,30 m ²
Bad:	4,50 m ²
Lager/Abstellraum:	4,20 m ²
Balkon:	2,50 m ² (5,00 m ²)
Gesamt:	51,00 m²
Anzahl der Zimmer:	2
Kaution:	2 Kaltmieten

Haben wir Ihr Interesse geweckt, dann kontaktieren Sie uns telefonisch unter **03529-1223550** oder per E-Mail an **info.jzdh@johanniter.de**. Wir erstellen Ihnen gern ein individuelles Mietangebot.


Alle Angaben basieren auf dem Planungsstand vom Oktober 2014. Die Grundrisse sind in einem Maßstab 1:80 angelegt, somit können Sie erste Messungen vornehmen, die Skala soll Ihnen dabei helfen. Die Johanniter-Unfall-Hilfe e.V. übernimmt keine Garantie auf die Bemaßung und empfiehlt eigenes nachmessen Vorort.



JOHANNITER
Aus Liebe zum Leben

Johanniter-Zentrum Dohna/Heidenau

Selbstbestimmt leben bis ins Alter

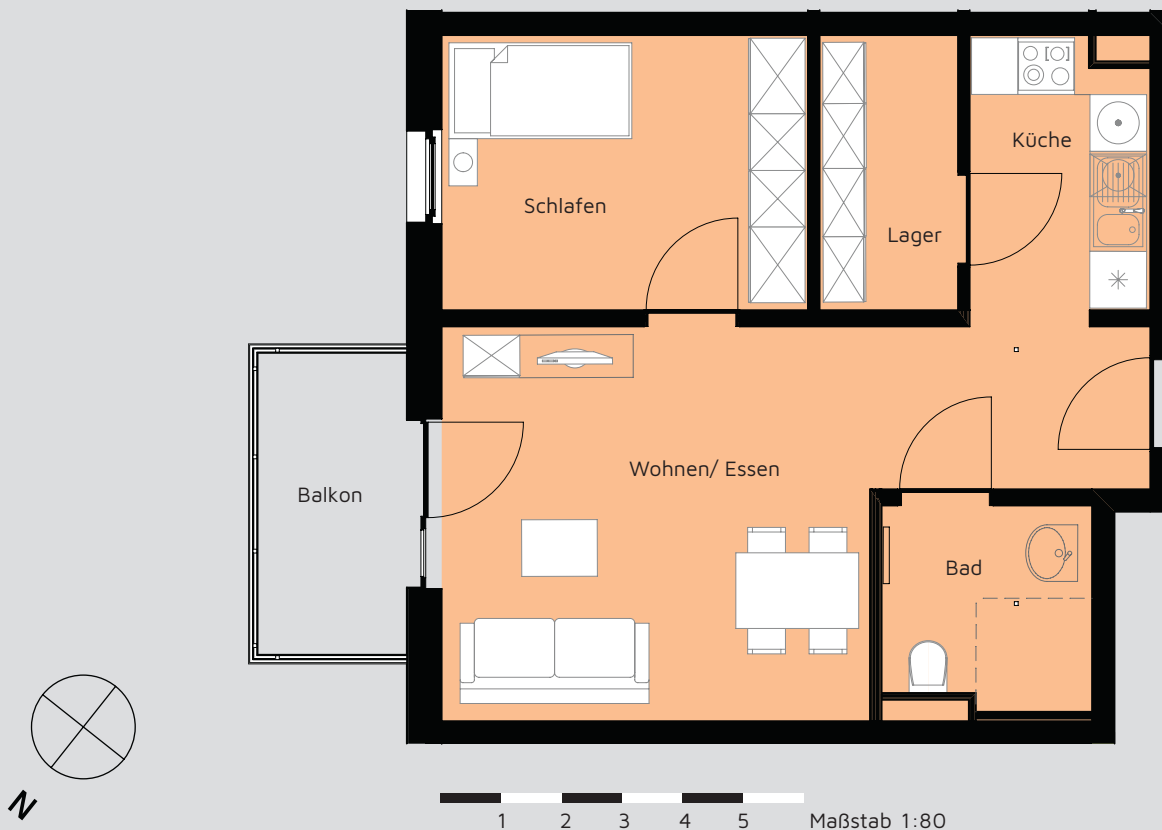

Exposé App 1. OG Wohnung 06, Haus 1

Flächenzusammenstellung:

Wohnen/Essen:	23,50 m ²
Schlafen:	11,00 m ²
Küche:	5,30 m ²
Bad:	4,50 m ²
Lager/Abstellraum:	4,20 m ²
Balkon:	2,50 m ² (5,00 m ²)
Gesamt:	51,00 m²
Anzahl der Zimmer:	2
Kaution:	2 Kaltmieten

Haben wir Ihr Interesse geweckt, dann kontaktieren Sie uns telefonisch unter **03529-1223550** oder per E-Mail an **info.jzdh@johanniter.de**. Wir erstellen Ihnen gern ein individuelles Mietangebot.

Alle Angaben basieren auf dem Planungsstand vom Oktober 2014. Die Grundrisse sind in einem Maßstab 1:80 angelegt, somit können Sie erste Messungen vornehmen, die Skala soll Ihnen dabei helfen. Die Johanniter-Unfall-Hilfe e.V. übernimmt keine Garantie auf die Bemaßung und empfiehlt eigenes nachmessen Vorort.



JOHANNITER
Aus Liebe zum Leben

Johanniter-Zentrum Dohna/Heidenau

Selbstbestimmt leben bis ins Alter



Exposé App 1. OG Wohnung 07, Haus 1

Flächenzusammenstellung:

Wohnen/Essen:	23,50 m ²
Schlafen:	11,00 m ²
Küche:	5,30 m ²
Bad:	4,50 m ²
Lager/Abstellraum:	4,20 m ²
Balkon:	2,50 m ² (5,00 m ²)
Gesamt:	51,00 m²
Anzahl der Zimmer:	2
Kaution:	2 Kaltmieten

Haben wir Ihr Interesse geweckt, dann kontaktieren Sie uns telefonisch unter **03529-1223550** oder per E-Mail an **info.jzdh@johanniter.de**. Wir erstellen Ihnen gern ein individuelles Mietangebot.

Alle Angaben basieren auf dem Planungsstand vom Oktober 2014. Die Grundrisse sind in einem Maßstab 1:80 angelegt, somit können Sie erste Messungen vornehmen, die Skala soll Ihnen dabei helfen. Die Johanniter-Unfall-Hilfe e.V. übernimmt keine Garantie auf die Bemaßung und empfiehlt eigenes nachmessen Vorort.



JOHANNITER
Aus Liebe zum Leben

Johanniter-Zentrum Dohna/Heidenau

Selbstbestimmt leben bis ins Alter



Exposé App 1. OG Wohnung 08, Haus 1

Flächenzusammenstellung:

Wohnen/Essen:	23,50 m ²
Schlafen:	11,00 m ²
Küche:	5,30 m ²
Bad:	4,50 m ²
Lager/Abstellraum:	4,20 m ²
Balkon:	2,50 m ² (5,00 m ²)
Gesamt:	51,00 m²
Anzahl der Zimmer:	2
Kaution:	2 Kaltmieten

Haben wir Ihr Interesse geweckt, dann kontaktieren Sie uns telefonisch unter **03529-1223550** oder per E-Mail an **info.jzdh@johanniter.de**. Wir erstellen Ihnen gern ein individuelles Mietangebot.


Alle Angaben basieren auf dem Planungsstand vom Oktober 2014. Die Grundrisse sind in einem Maßstab 1:80 angelegt, somit können Sie erste Messungen vornehmen, die Skala soll Ihnen dabei helfen. Die Johanniter-Unfall-Hilfe e.V. übernimmt keine Garantie auf die Bemaßung und empfiehlt eigenes nachmessen Vorort.



JOHANNITER
Aus Liebe zum Leben

Johanniter-Zentrum Dohna/Heidenau

Selbstbestimmt leben bis ins Alter

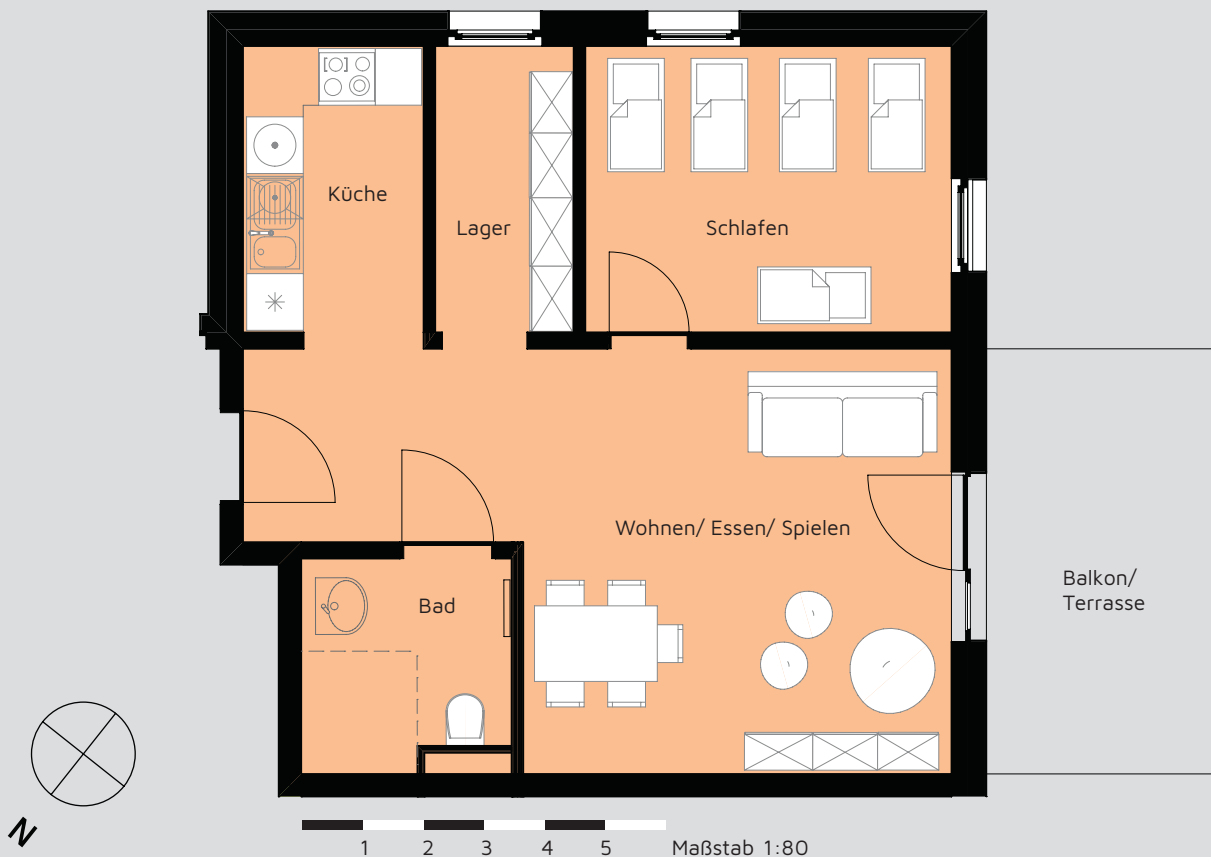

Exposé App 1. OG Tagesmutter Wohnung 01, Haus 1

Flächenzusammenstellung:

Wohnen/Essen/Spielen:	26,00 m ²
Schlafen:	11,50 m ²
Küche:	5,50 m ²
Bad:	4,50 m ²
Lager/Abstellraum:	4,50 m ²
Balkon/Terrasse:	6,00 m ² (12,00 m ²)
Gesamt:	58,00 m²
Anzahl der Zimmer:	2
Kaution:	2 Kaltmieten

Haben wir Ihr Interesse geweckt, dann kontaktieren Sie uns telefonisch unter **03529-1223550** oder per E-Mail an **info.jzdh@johanniter.de**. Wir erstellen Ihnen gern ein individuelles Mietangebot.

Alle Angaben basieren auf dem Planungsstand vom Oktober 2014. Die Grundrisse sind in einem Maßstab 1:80 angelegt, somit können Sie erste Messungen vornehmen, die Skala soll Ihnen dabei helfen. Die Johanniter-Unfall-Hilfe e.V. übernimmt keine Garantie auf die Bemaßung und empfiehlt eigenes nachmessen Vorort.



JOHANNITER
Aus Liebe zum Leben

Johanniter-Zentrum Dohna/Heidenau

Selbstbestimmt leben bis ins Alter



Exposé App 1. OG Tagesmutter Wohnung 02, Haus 1

Flächenzusammenstellung:

Wohnen/Essen/Spielen:	23,50 m ²
Schlafen:	11,00 m ²
Küche:	5,50 m ²
Bad:	4,50 m ²
Lager/Abstellraum:	4,50 m ²
Balkon/Terrasse:	5,00 m ² (10,00 m ²)
Gesamt:	54,00 m²
Anzahl der Zimmer:	2
Kaution:	2 Kaltmieten

Haben wir Ihr Interesse geweckt, dann kontaktieren Sie uns telefonisch unter **03529-1223550** oder per E-Mail an **info.jzdh@johanniter.de**. Wir erstellen Ihnen gern ein individuelles Mietangebot.

Alle Angaben basieren auf dem Planungsstand vom Oktober 2014. Die Grundrisse sind in einem Maßstab 1:80 angelegt, somit können Sie erste Messungen vornehmen, die Skala soll Ihnen dabei helfen. Die Johanniter-Unfall-Hilfe e.V. übernimmt keine Garantie auf die Bemaßung und empfiehlt eigenes nachmessen Vorort.



JOHANNITER
Aus Liebe zum Leben

Johanniter-Zentrum Dohna/Heidenau

Selbstbestimmt leben bis ins Alter



Exposé App 2. OG Wohnung 09, Haus 1

Flächenzusammenstellung:

Wohnen/Essen:	26,00 m ²
Schlafen:	11,50 m ²
Küche:	5,50 m ²
Bad:	4,40 m ²
Lager/Abstellraum:	4,40 m ²
Balkon:	2,20 m ² (4,40 m ²)
Gesamt:	54,00 m²
Anzahl der Zimmer:	2
Kaution:	2 Kaltmieten

Haben wir Ihr Interesse geweckt, dann kontaktieren Sie uns telefonisch unter **03529-1223550** oder per E-Mail an **info.jzdh@johanniter.de**. Wir erstellen Ihnen gern ein individuelles Mietangebot.

Alle Angaben basieren auf dem Planungsstand vom Oktober 2014. Die Grundrisse sind in einem Maßstab 1:80 angelegt, somit können Sie erste Messungen vornehmen, die Skala soll Ihnen dabei helfen. Die Johanniter-Unfall-Hilfe e.V. übernimmt keine Garantie auf die Bemaßung und empfiehlt eigenes nachmessen Vorort.



JOHANNITER
Aus Liebe zum Leben

Johanniter-Zentrum Dohna/Heidenau

Selbstbestimmt leben bis ins Alter



Exposé App 2. OG Wohnung 10, Haus 1

Flächenzusammenstellung:

Wohnen/Essen:	23,50 m ²
Schlafen:	11,00 m ²
Küche:	5,30 m ²
Bad:	4,50 m ²
Lager/Abstellraum:	4,20 m ²
Balkon:	2,50 m ² (5,00 m ²)
Gesamt:	51,00 m²
Anzahl der Zimmer:	2
Kaution:	2 Kaltmieten

Haben wir Ihr Interesse geweckt, dann kontaktieren Sie uns telefonisch unter **03529-1223550** oder per E-Mail an **info.jzdh@johanniter.de**. Wir erstellen Ihnen gern ein individuelles Mietangebot.

Alle Angaben basieren auf dem Planungsstand vom Oktober 2014. Die Grundrisse sind in einem Maßstab 1:80 angelegt, somit können Sie erste Messungen vornehmen, die Skala soll Ihnen dabei helfen. Die Johanniter-Unfall-Hilfe e.V. übernimmt keine Garantie auf die Bemaßung und empfiehlt eigenes nachmessen Vorort.



JOHANNITER
Aus Liebe zum Leben

Johanniter-Zentrum Dohna/Heidenau

Selbstbestimmt leben bis ins Alter



Exposé App 2. OG Wohnung 11, Haus 1

Flächenzusammenstellung:

Wohnen/Essen:	23,50 m ²
Schlafen:	11,00 m ²
Küche:	5,30 m ²
Bad:	4,50 m ²
Lager/Abstellraum:	4,20 m ²
Balkon:	2,50 m ² (5,00 m ²)
Gesamt:	51,00 m²
Anzahl der Zimmer:	2
Kaution:	2 Kaltmieten

Haben wir Ihr Interesse geweckt, dann kontaktieren Sie uns telefonisch unter **03529-1223550** oder per E-Mail an **info.jzdh@johanniter.de**. Wir erstellen Ihnen gern ein individuelles Mietangebot.


Alle Angaben basieren auf dem Planungsstand vom Oktober 2014. Die Grundrisse sind in einem Maßstab 1:80 angelegt, somit können Sie erste Messungen vornehmen, die Skala soll Ihnen dabei helfen. Die Johanniter-Unfall-Hilfe e.V. übernimmt keine Garantie auf die Bemaßung und empfiehlt eigenes nachmessen Vorort.



JOHANNITER
Aus Liebe zum Leben

Johanniter-Zentrum Dohna/Heidenau

Selbstbestimmt leben bis ins Alter

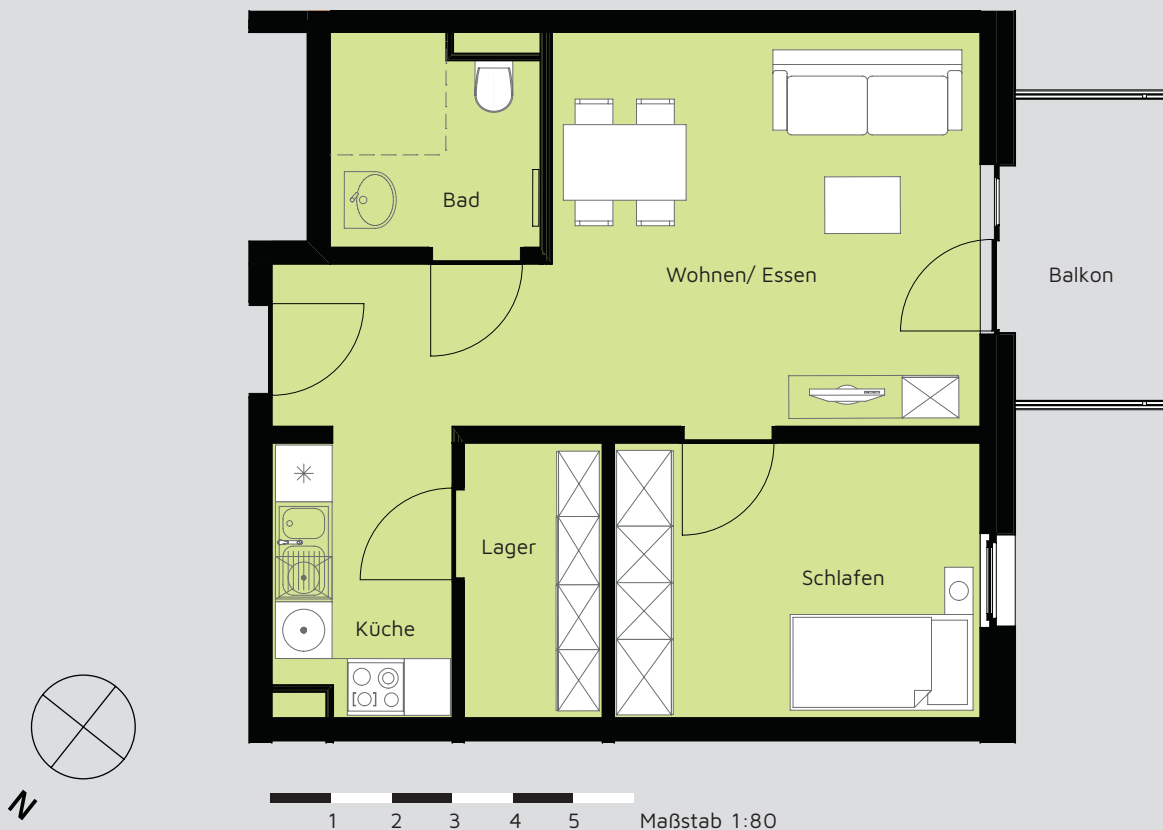

Exposé App 2. OG Wohnung 12, Haus 1

Flächenzusammenstellung:

Wohnen/Essen:	23,50 m ²
Schlafen:	11,00 m ²
Küche:	5,30 m ²
Bad:	4,50 m ²
Lager/Abstellraum:	4,20 m ²
Balkon:	2,50 m ² (5,00 m ²)
Gesamt:	51,00 m²
Anzahl der Zimmer:	2
Kaution:	2 Kaltmieten

Haben wir Ihr Interesse geweckt, dann kontaktieren Sie uns telefonisch unter **03529-1223550** oder per E-Mail an **info.jzdh@johanniter.de**. Wir erstellen Ihnen gern ein individuelles Mietangebot.

Alle Angaben basieren auf dem Planungsstand vom Oktober 2014. Die Grundrisse sind in einem Maßstab 1:80 angelegt, somit können Sie erste Messungen vornehmen, die Skala soll Ihnen dabei helfen. Die Johanniter-Unfall-Hilfe e.V. übernimmt keine Garantie auf die Bemaßung und empfiehlt eigenes nachmessen Vorort.



JOHANNITER
Aus Liebe zum Leben

Johanniter-Zentrum Dohna/Heidenau

Selbstbestimmt leben bis ins Alter



Exposé App 2. OG Wohnung 13, Haus 1

Flächenzusammenstellung:

Wohnen/Essen:	23,50 m ²
Schlafen:	11,00 m ²
Küche:	5,30 m ²
Bad:	4,50 m ²
Lager/Abstellraum:	4,20 m ²
Balkon:	2,50 m ² (5,00 m ²)
Gesamt:	51,00 m²
Anzahl der Zimmer:	2
Kaution:	2 Kaltmieten

Haben wir Ihr Interesse geweckt, dann kontaktieren Sie uns telefonisch unter **03529-1223550** oder per E-Mail an **info.jzdh@johanniter.de**. Wir erstellen Ihnen gern ein individuelles Mietangebot.

Alle Angaben basieren auf dem Planungsstand vom Oktober 2014. Die Grundrisse sind in einem Maßstab 1:80 angelegt, somit können Sie erste Messungen vornehmen, die Skala soll Ihnen dabei helfen. Die Johanniter-Unfall-Hilfe e.V. übernimmt keine Garantie auf die Bemaßung und empfiehlt eigenes nachmessen Vorort.



JOHANNITER
Aus Liebe zum Leben

Johanniter-Zentrum Dohna/Heidenau

Selbstbestimmt leben bis ins Alter



Exposé App 2. OG Wohnung 14, Haus 1

Flächenzusammenstellung:

Wohnen/Essen:	23,50 m ²
Schlafen:	11,00 m ²
Küche:	5,30 m ²
Bad:	4,50 m ²
Lager/Abstellraum:	4,20 m ²
Balkon:	2,50 m ² (5,00 m ²)
Gesamt:	51,00 m²
Anzahl der Zimmer:	2
Kaution:	2 Kaltmieten

Haben wir Ihr Interesse geweckt, dann kontaktieren Sie uns telefonisch unter **03529-1223550** oder per E-Mail an **info.jzdh@johanniter.de**. Wir erstellen Ihnen gern ein individuelles Mietangebot.


Alle Angaben basieren auf dem Planungsstand vom Oktober 2014. Die Grundrisse sind in einem Maßstab 1:80 angelegt, somit können Sie erste Messungen vornehmen, die Skala soll Ihnen dabei helfen. Die Johanniter-Unfall-Hilfe e.V. übernimmt keine Garantie auf die Bemaßung und empfiehlt eigenes nachmessen Vorort.



JOHANNITER
Aus Liebe zum Leben

Johanniter-Zentrum Dohna/Heidenau

Selbstbestimmt leben bis ins Alter

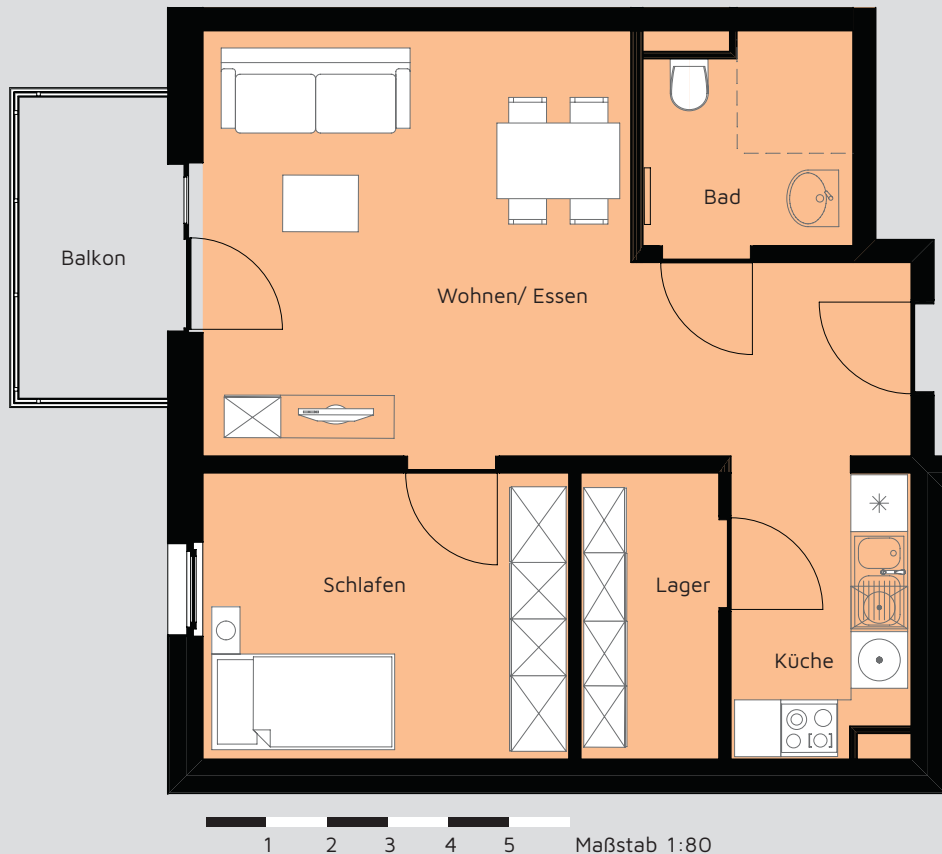

Exposé App 2. OG Wohnung 15, Haus 1

Flächenzusammenstellung:

Wohnen/Essen:	26,00 m ²
Schlafen:	11,50 m ²
Küche:	5,50 m ²
Bad:	4,40 m ²
Lager/Abstellraum:	4,40 m ²
Balkon:	2,20 m ² (4,40 m ²)
Gesamt:	54,00 m²
Anzahl der Zimmer:	2
Kaution:	2 Kaltmieten

Haben wir Ihr Interesse geweckt, dann kontaktieren Sie uns telefonisch unter **03529-1223550** oder per E-Mail an **info.jzdh@johanniter.de**. Wir erstellen Ihnen gern ein individuelles Mietangebot.


Alle Angaben basieren auf dem Planungsstand vom Oktober 2014. Die Grundrisse sind in einem Maßstab 1:80 angelegt, somit können Sie erste Messungen vornehmen, die Skala soll Ihnen dabei helfen. Die Johanniter-Unfall-Hilfe e.V. übernimmt keine Garantie auf die Bemaßung und empfiehlt eigenes nachmessen Vorort.



JOHANNITER
Aus Liebe zum Leben

Johanniter-Zentrum Dohna/Heidenau

Selbstbestimmt leben bis ins Alter

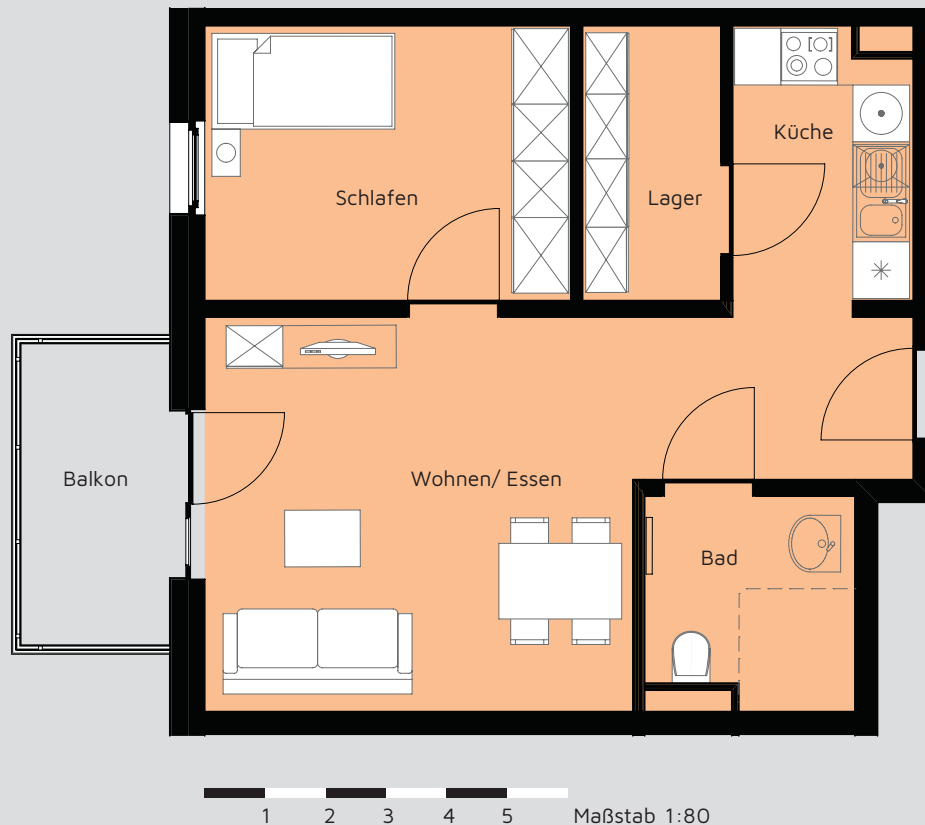

Exposé App 2. OG Wohnung 16, Haus 1

Flächenzusammenstellung:

Wohnen/Essen:	23,50 m ²
Schlafen:	11,00 m ²
Küche:	5,30 m ²
Bad:	4,50 m ²
Lager/Abstellraum:	4,20 m ²
Balkon:	2,50 m ² (5,00 m ²)
Gesamt:	51,00 m²
Anzahl der Zimmer:	2
Kautiön:	2 Kaltmieten

Haben wir Ihr Interesse geweckt, dann kontaktieren Sie uns telefonisch unter **03529-1223550** oder per E-Mail an **info.jzdh@johanniter.de**. Wir erstellen Ihnen gern ein individuelles Mietangebot.

Alle Angaben basieren auf dem Planungsstand vom Oktober 2014. Die Grundrisse sind in einem Maßstab 1:80 angelegt, somit können Sie erste Messungen vornehmen, die Skala soll Ihnen dabei helfen. Die Johanniter-Unfall-Hilfe e.V. übernimmt keine Garantie auf die Bemaßung und empfiehlt eigenes nachmessen Vorort.



JOHANNITER
Aus Liebe zum Leben

Johanniter-Zentrum Dohna/Heidenau

Selbstbestimmt leben bis ins Alter



Exposé App 2. OG Wohnung 17, Haus 1

Flächenzusammenstellung:

Wohnen/Essen:	23,50 m ²
Schlafen:	11,00 m ²
Küche:	5,30 m ²
Bad:	4,50 m ²
Lager/Abstellraum:	4,20 m ²
Balkon:	2,50 m ² (5,00 m ²)
Gesamt:	51,00 m²
Anzahl der Zimmer:	2
Kaution:	2 Kaltmieten

Haben wir Ihr Interesse geweckt, dann kontaktieren Sie uns telefonisch unter **03529-1223550** oder per E-Mail an **info.jzdh@johanniter.de**. Wir erstellen Ihnen gern ein individuelles Mietangebot.


Alle Angaben basieren auf dem Planungsstand vom Oktober 2014. Die Grundrisse sind in einem Maßstab 1:80 angelegt, somit können Sie erste Messungen vornehmen, die Skala soll Ihnen dabei helfen. Die Johanniter-Unfall-Hilfe e.V. übernimmt keine Garantie auf die Bemaßung und empfiehlt eigenes nachmessen Vorort.



JOHANNITER
Aus Liebe zum Leben

Johanniter-Zentrum Dohna/Heidenau

Selbstbestimmt leben bis ins Alter

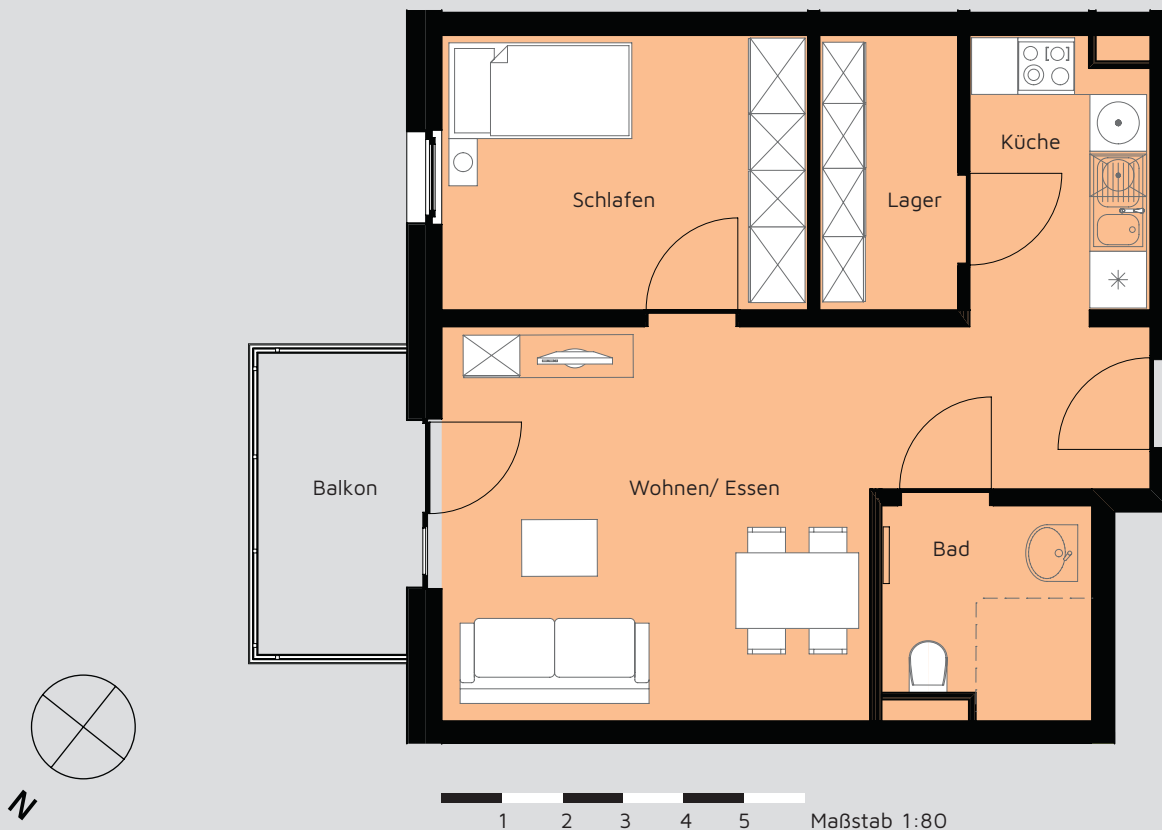

Exposé App 2. OG Wohnung 18, Haus 1

Flächenzusammenstellung:

Wohnen/Essen:	23,50 m ²
Schlafen:	11,00 m ²
Küche:	5,30 m ²
Bad:	4,50 m ²
Lager/Abstellraum:	4,20 m ²
Balkon:	2,50 m ² (5,00 m ²)
Gesamt:	51,00 m²
Anzahl der Zimmer:	2
Kaution:	2 Kaltmieten

Haben wir Ihr Interesse geweckt, dann kontaktieren Sie uns telefonisch unter **03529-1223550** oder per E-Mail an **info.jzdh@johanniter.de**. Wir erstellen Ihnen gern ein individuelles Mietangebot.

Alle Angaben basieren auf dem Planungsstand vom Oktober 2014. Die Grundrisse sind in einem Maßstab 1:80 angelegt, somit können Sie erste Messungen vornehmen, die Skala soll Ihnen dabei helfen. Die Johanniter-Unfall-Hilfe e.V. übernimmt keine Garantie auf die Bemaßung und empfiehlt eigenes nachmessen Vorort.



JOHANNITER
Aus Liebe zum Leben

Johanniter-Zentrum Dohna/Heidenau

Selbstbestimmt leben bis ins Alter



Exposé App 2. OG Wohnung 19, Haus 1

Flächenzusammenstellung:

Wohnen/Essen:	23,50 m ²
Schlafen:	11,00 m ²
Küche:	5,30 m ²
Bad:	4,50 m ²
Lager/Abstellraum:	4,20 m ²
Balkon:	2,50 m ² (5,00 m ²)
Gesamt:	51,00 m²
Anzahl der Zimmer:	2
Kaution:	2 Kaltmieten

Haben wir Ihr Interesse geweckt, dann kontaktieren Sie uns telefonisch unter **03529-1223550** oder per E-Mail an **info.jzdh@johanniter.de**. Wir erstellen Ihnen gern ein individuelles Mietangebot.


Alle Angaben basieren auf dem Planungsstand vom Oktober 2014. Die Grundrisse sind in einem Maßstab 1:80 angelegt, somit können Sie erste Messungen vornehmen, die Skala soll Ihnen dabei helfen. Die Johanniter-Unfall-Hilfe e.V. übernimmt keine Garantie auf die Bemaßung und empfiehlt eigenes nachmessen Vorort.



JOHANNITER
Aus Liebe zum Leben

Johanniter-Zentrum Dohna/Heidenau

Selbstbestimmt leben bis ins Alter

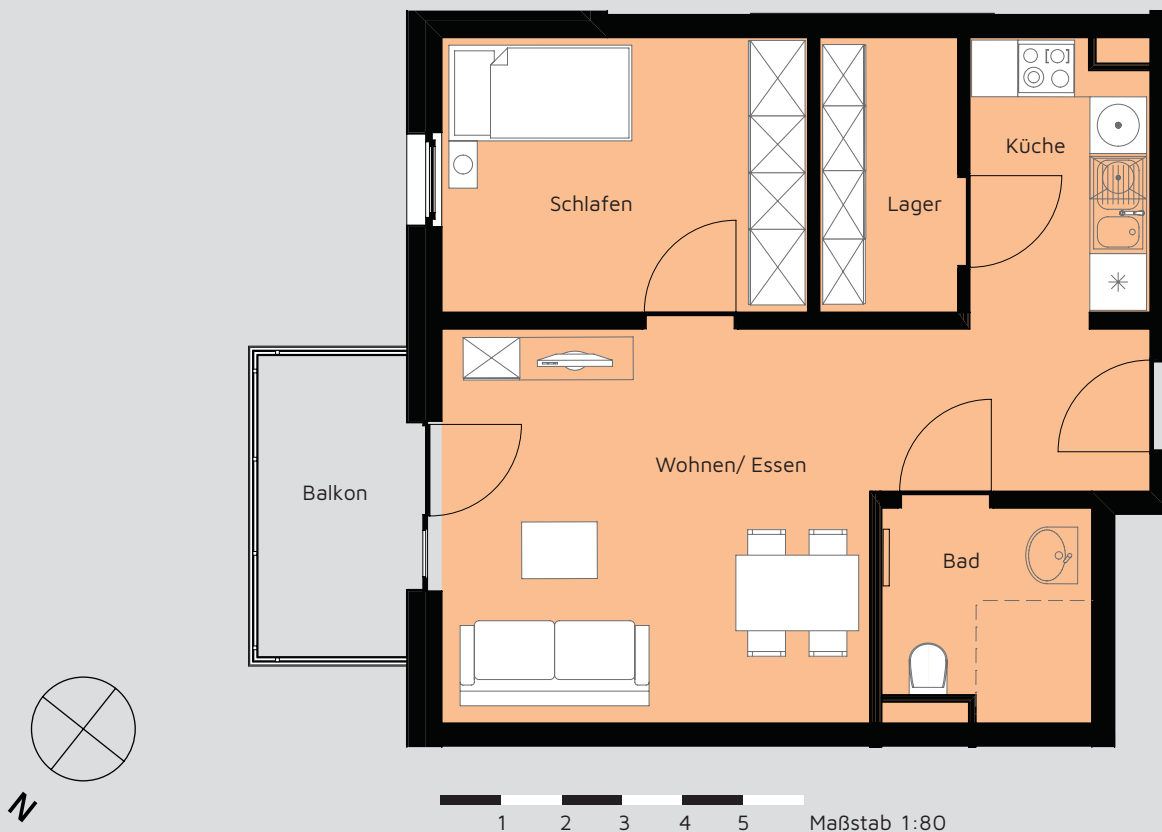

Exposé App 2. OG Wohnung 20, Haus 1

Flächenzusammenstellung:

Wohnen/Essen:	23,50 m ²
Schlafen:	11,00 m ²
Küche:	5,30 m ²
Bad:	4,50 m ²
Lager/Abstellraum:	4,20 m ²
Balkon:	2,50 m ² (5,00 m ²)
Gesamt:	51,00 m²
Anzahl der Zimmer:	2
Kaution:	2 Kaltmieten

Haben wir Ihr Interesse geweckt, dann kontaktieren Sie uns telefonisch unter **03529-1223550** oder per E-Mail an **info.jzdh@johanniter.de**. Wir erstellen Ihnen gern ein individuelles Mietangebot.


Alle Angaben basieren auf dem Planungsstand vom Oktober 2014. Die Grundrisse sind in einem Maßstab 1:80 angelegt, somit können Sie erste Messungen vornehmen, die Skala soll Ihnen dabei helfen. Die Johanniter-Unfall-Hilfe e.V. übernimmt keine Garantie auf die Bemaßung und empfiehlt eigenes nachmessen Vorort.



JOHANNITER
Aus Liebe zum Leben

Johanniter-Zentrum Dohna/Heidenau

Selbstbestimmt leben bis ins Alter

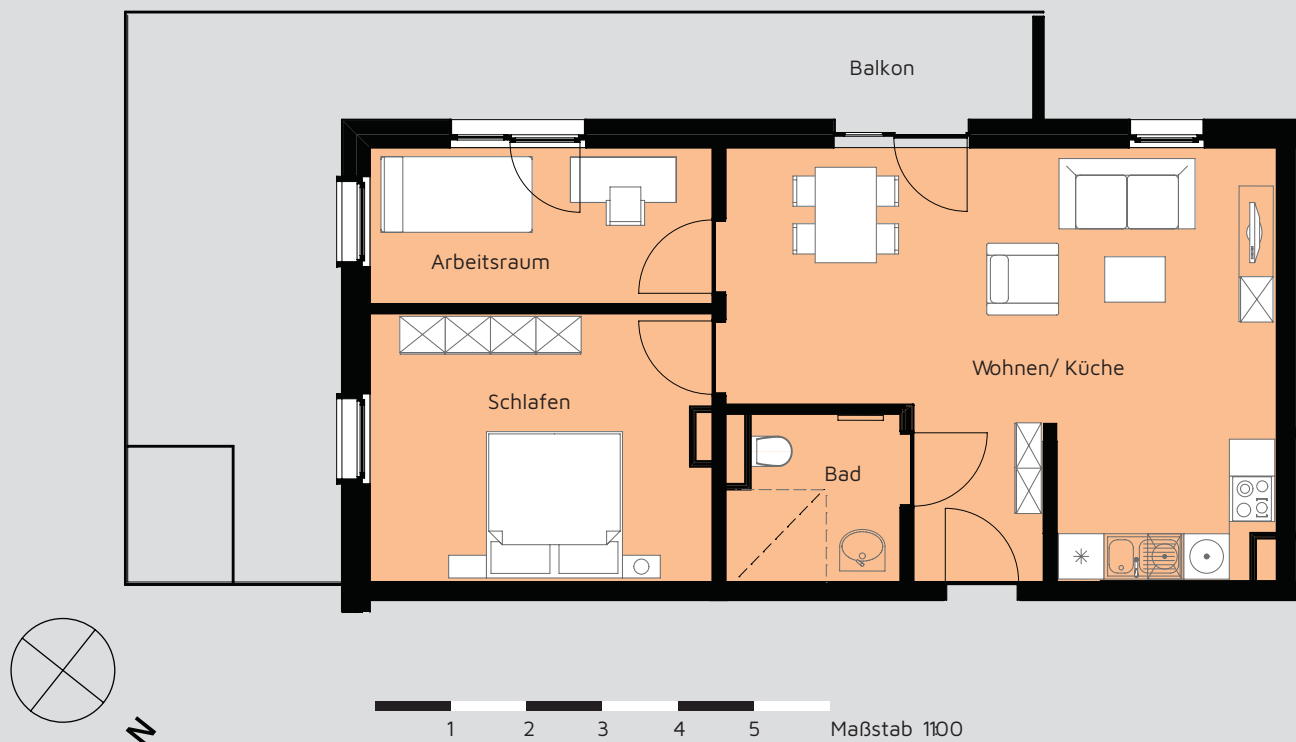

Exposé App 3. OG Wohnung 21, Haus 1

Flächenzusammenstellung:

Wohnen/Küche:	35,00 m ²
Schlafen:	15,50 m ²
Bad:	4,50 m ²
Arbeitsraum:	9,00 m ²
Balkon:	15,00 m ² (30,00 m ²)
Gesamt:	79,00 m²
Anzahl der Zimmer:	3
Kaution:	2 Kaltmieten

Haben wir Ihr Interesse geweckt, dann kontaktieren Sie uns telefonisch unter **03529-1223550** oder per E-Mail an **info.jzdh@johanniter.de**. Wir erstellen Ihnen gern ein individuelles Mietangebot.

Alle Angaben basieren auf dem Planungsstand vom Oktober 2014. Die Grundrisse sind in einem Maßstab 1:80 angelegt, somit können Sie erste Messungen vornehmen, die Skala soll Ihnen dabei helfen. Die Johanniter-Unfall-Hilfe e.V. übernimmt keine Garantie auf die Bemaßung und empfiehlt eigenes nachmessen Vorort.



JOHANNITER
Aus Liebe zum Leben

Johanniter-Zentrum Dohna/Heidenau

Selbstbestimmt leben bis ins Alter



Exposé App 3. OG Wohnung 22, Haus 1

Flächenzusammenstellung:

Wohnen/Essen:	18,00 m ²
Schlafen:	11,00 m ²
Küche:	5,50 m ²
Bad:	4,50 m ²
Balkon:	5,00 m ² (10,00 m ²)
Gesamt:	44,00 m²
Anzahl der Zimmer:	2
Kaution:	2 Kaltmieten

Haben wir Ihr Interesse geweckt, dann kontaktieren Sie uns telefonisch unter **03529-1223550** oder per E-Mail an **info.jzdh@johanniter.de**. Wir erstellen Ihnen gern ein individuelles Mietangebot.


Alle Angaben basieren auf dem Planungsstand vom Oktober 2014. Die Grundrisse sind in einem Maßstab 1:80 angelegt, somit können Sie erste Messungen vornehmen, die Skala soll Ihnen dabei helfen. Die Johanniter-Unfall-Hilfe e.V. übernimmt keine Garantie auf die Bemaßung und empfiehlt eigenes nachmessen Vorort.



JOHANNITER
Aus Liebe zum Leben

Johanniter-Zentrum Dohna/Heidenau

Selbstbestimmt leben bis ins Alter

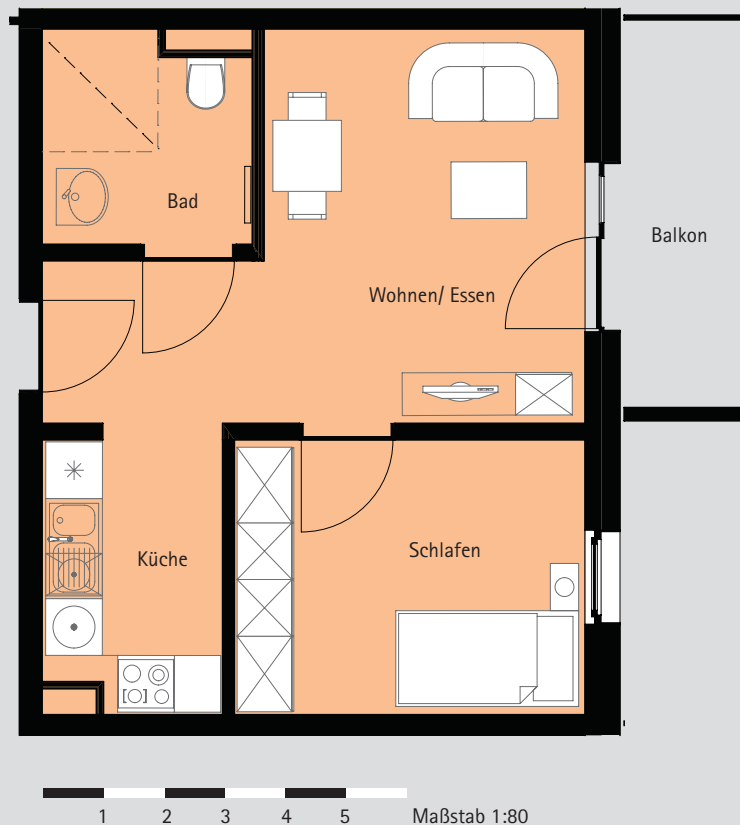

Exposé App 3. OG Wohnung 23, Haus 1

Flächenzusammenstellung:

Wohnen/Essen:	18,00 m ²
Schlafen:	11,00 m ²
Küche:	5,50 m ²
Bad:	4,50 m ²
Balkon:	3,00 m ² (6,00 m ²)
Gesamt:	42,00 m²
Anzahl der Zimmer:	2
Kaution:	2 Kaltmieten

Haben wir Ihr Interesse geweckt, dann kontaktieren Sie uns telefonisch unter **03529-1223550** oder per E-Mail an **info.jzdh@johanniter.de**. Wir erstellen Ihnen gern ein individuelles Mietangebot.


Alle Angaben basieren auf dem Planungsstand vom Oktober 2014. Die Grundrisse sind in einem Maßstab 1:80 angelegt, somit können Sie erste Messungen vornehmen, die Skala soll Ihnen dabei helfen. Die Johanniter-Unfall-Hilfe e.V. übernimmt keine Garantie auf die Bemaßung und empfiehlt eigenes nachmessen Vorort.



JOHANNITER
Aus Liebe zum Leben

Johanniter-Zentrum Dohna/Heidenau

Selbstbestimmt leben bis ins Alter

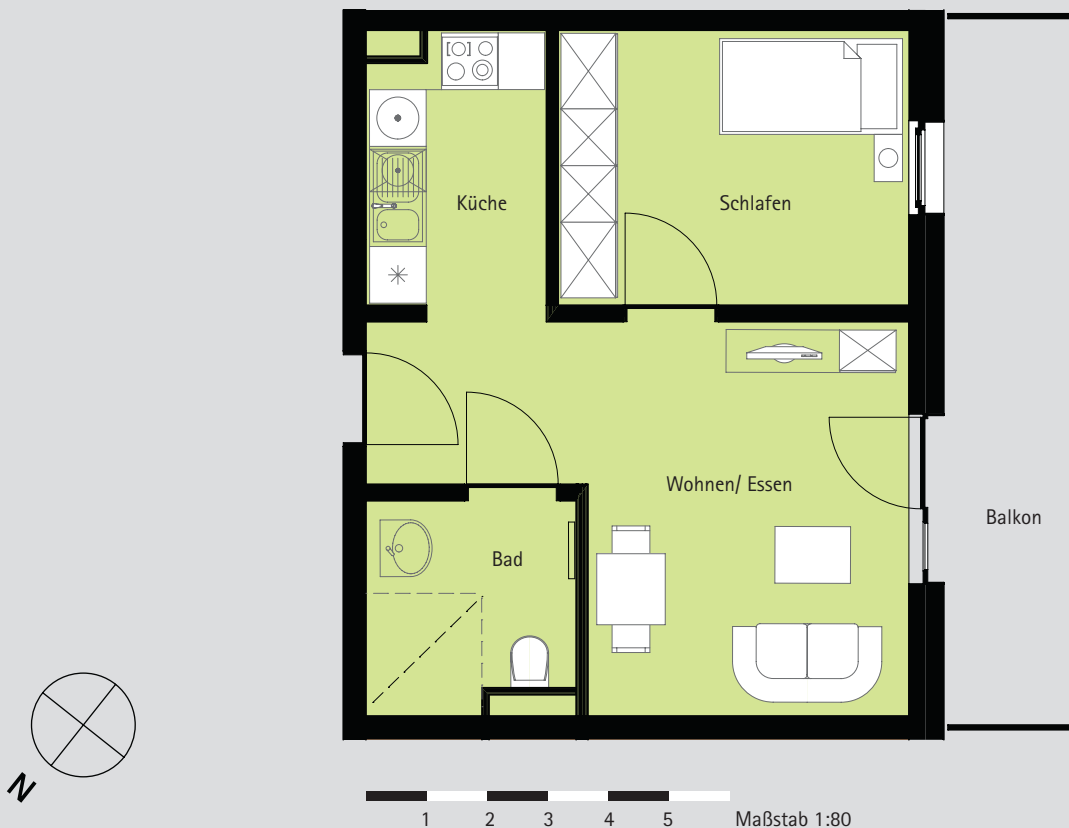

Exposé App 3. OG Wohnung 24, Haus 1

Flächenzusammenstellung:

Wohnen/Essen:	18,00 m ²
Schlafen:	11,00 m ²
Küche:	5,50 m ²
Bad:	4,50 m ²
Balkon:	5,00 m ² (10,00 m ²)
Gesamt:	44,00 m²
Anzahl der Zimmer:	2
Kaution:	2 Kaltmieten

Haben wir Ihr Interesse geweckt, dann kontaktieren Sie uns telefonisch unter **03529-1223550** oder per E-Mail an **info.jzdh@johanniter.de**. Wir erstellen Ihnen gern ein individuelles Mietangebot.


Alle Angaben basieren auf dem Planungsstand vom Oktober 2014. Die Grundrisse sind in einem Maßstab 1:80 angelegt, somit können Sie erste Messungen vornehmen, die Skala soll Ihnen dabei helfen. Die Johanniter-Unfall-Hilfe e.V. übernimmt keine Garantie auf die Bemaßung und empfiehlt eigenes nachmessen Vorort.



JOHANNITER
Aus Liebe zum Leben

Johanniter-Zentrum Dohna/Heidenau

Selbstbestimmt leben bis ins Alter

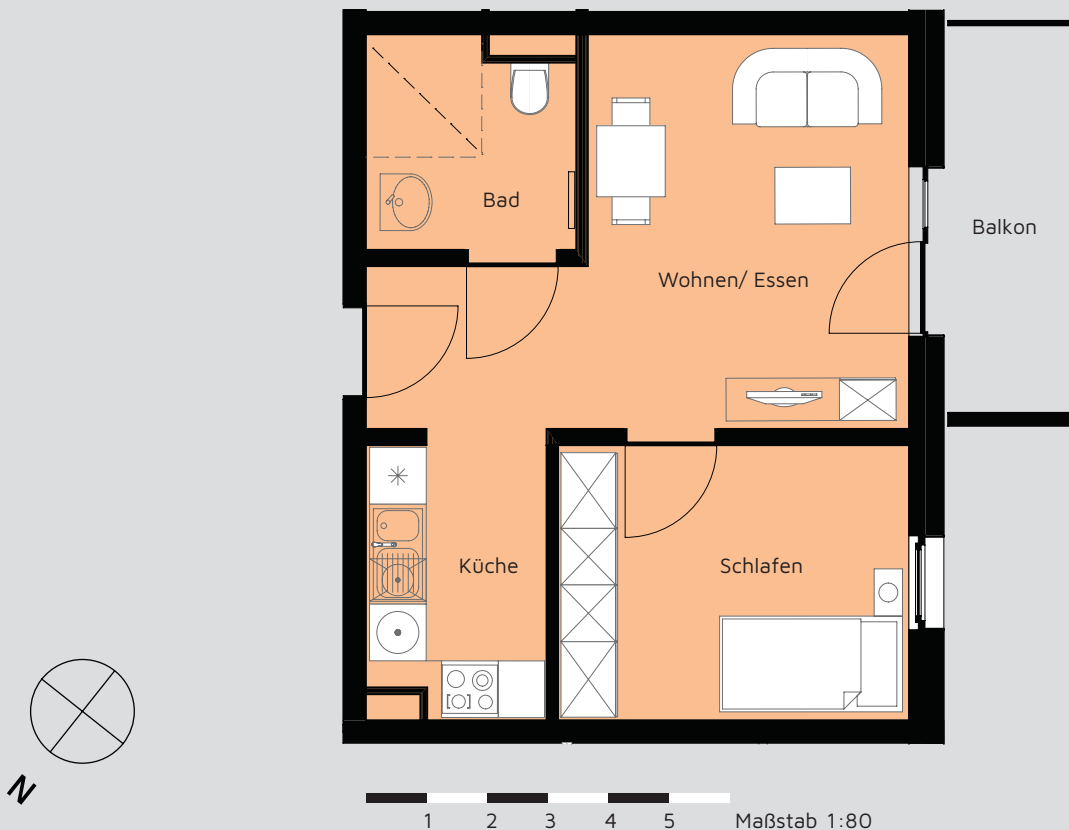

Exposé App 3. OG Wohnung 25, Haus 1

Flächenzusammenstellung:

Wohnen/Essen:	18,00 m ²
Schlafen:	11,00 m ²
Küche:	5,50 m ²
Bad:	4,50 m ²
Balkon:	3,00 m ² (6,00 m ²)
Gesamt:	42,00 m²
Anzahl der Zimmer:	2
Kaution:	2 Kaltmieten

Haben wir Ihr Interesse geweckt, dann kontaktieren Sie uns telefonisch unter **03529-1223550** oder per E-Mail an **info.jzdh@johanniter.de**. Wir erstellen Ihnen gern ein individuelles Mietangebot.


Alle Angaben basieren auf dem Planungsstand vom Oktober 2014. Die Grundrisse sind in einem Maßstab 1:80 angelegt, somit können Sie erste Messungen vornehmen, die Skala soll Ihnen dabei helfen. Die Johanniter-Unfall-Hilfe e.V. übernimmt keine Garantie auf die Bemaßung und empfiehlt eigenes nachmessen Vorort.



JOHANNITER
Aus Liebe zum Leben

Johanniter-Zentrum Dohna/Heidenau

Selbstbestimmt leben bis ins Alter

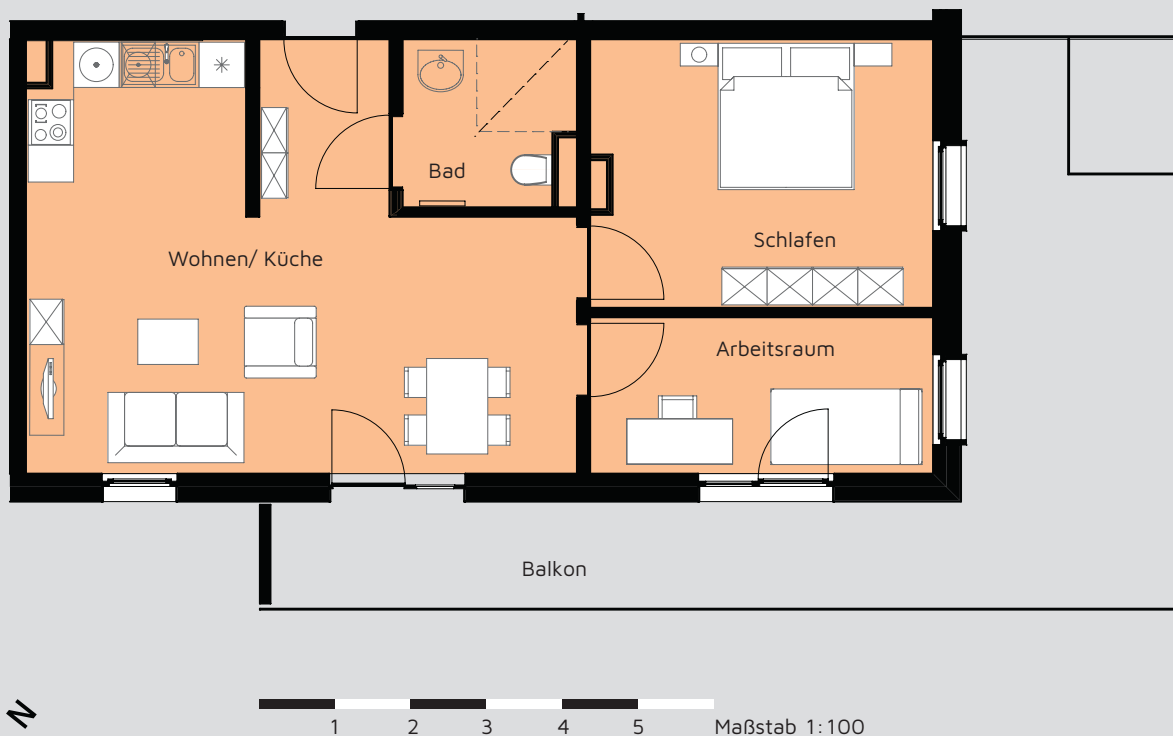

Exposé App 3. OG Wohnung 26, Haus 1

Flächenzusammenstellung:

Wohnen/Küche:	35,00 m ²
Schlafen:	15,50 m ²
Bad:	4,50 m ²
Arbeitsraum:	9,00 m ²
Balkon:	15,00 m ² (30,00 m ²)
Gesamt:	79,00 m²
Anzahl der Zimmer:	3
Kaution:	2 Kaltmieten

Haben wir Ihr Interesse geweckt, dann kontaktieren Sie uns telefonisch unter **03529-1223550** oder per E-Mail an **info.jzdh@johanniter.de**. Wir erstellen Ihnen gern ein individuelles Mietangebot.


Alle Angaben basieren auf dem Planungsstand vom Oktober 2014. Die Grundrisse sind in einem Maßstab 1:80 angelegt, somit können Sie erste Messungen vornehmen, die Skala soll Ihnen dabei helfen. Die Johanniter-Unfall-Hilfe e.V. übernimmt keine Garantie auf die Bemaßung und empfiehlt eigenes nachmessen Vorort.



JOHANNITER
Aus Liebe zum Leben

Johanniter-Zentrum Dohna/Heidenau

Selbstbestimmt leben bis ins Alter

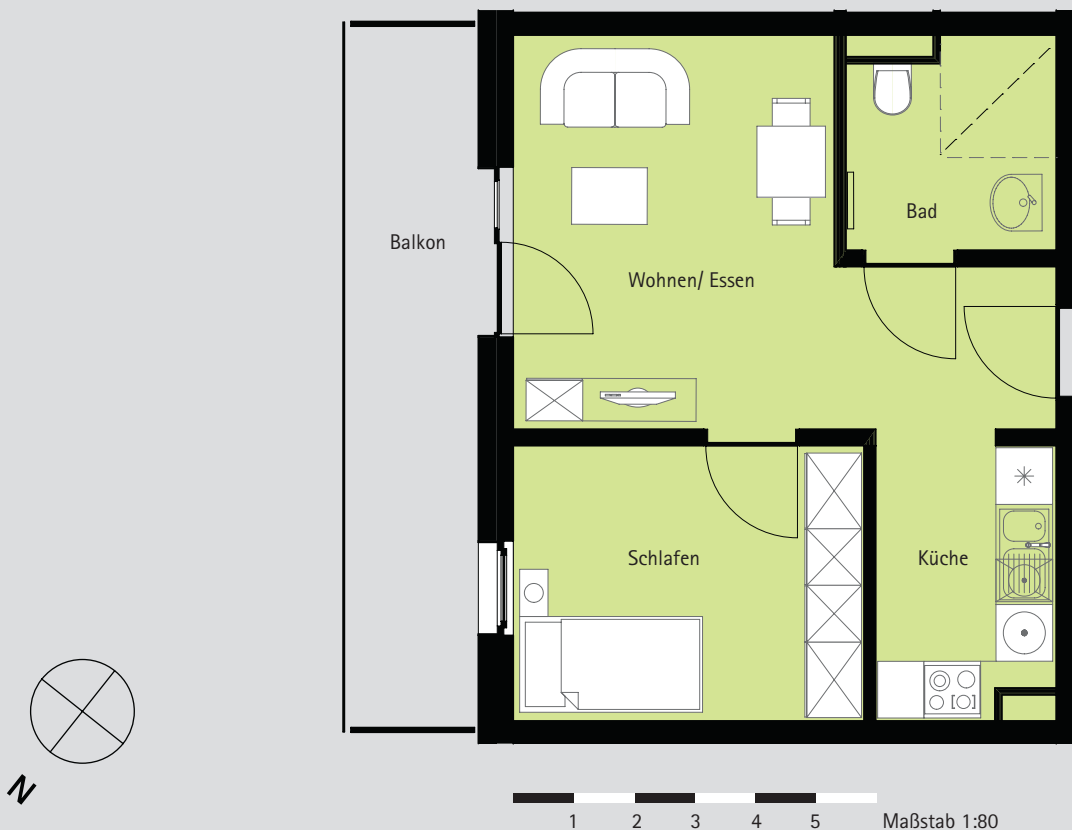

Exposé App 3. OG Wohnung 27, Haus 1

Flächenzusammenstellung:

Wohnen/Essen:	18,00 m ²
Schlafen:	11,00 m ²
Küche:	5,50 m ²
Bad:	4,50 m ²
Balkon:	5,00 m ² (10,00 m ²)
Gesamt:	44,00 m²
Anzahl der Zimmer:	2
Kaution:	2 Kaltmieten

Haben wir Ihr Interesse geweckt, dann kontaktieren Sie uns telefonisch unter **03529-1223550** oder per E-Mail an **info.jzdh@johanniter.de**. Wir erstellen Ihnen gern ein individuelles Mietangebot.


Alle Angaben basieren auf dem Planungsstand vom Oktober 2014. Die Grundrisse sind in einem Maßstab 1:80 angelegt, somit können Sie erste Messungen vornehmen, die Skala soll Ihnen dabei helfen. Die Johanniter-Unfall-Hilfe e.V. übernimmt keine Garantie auf die Bemaßung und empfiehlt eigenes nachmessen Vorort.



JOHANNITER
Aus Liebe zum Leben

Johanniter-Zentrum Dohna/Heidenau

Selbstbestimmt leben bis ins Alter

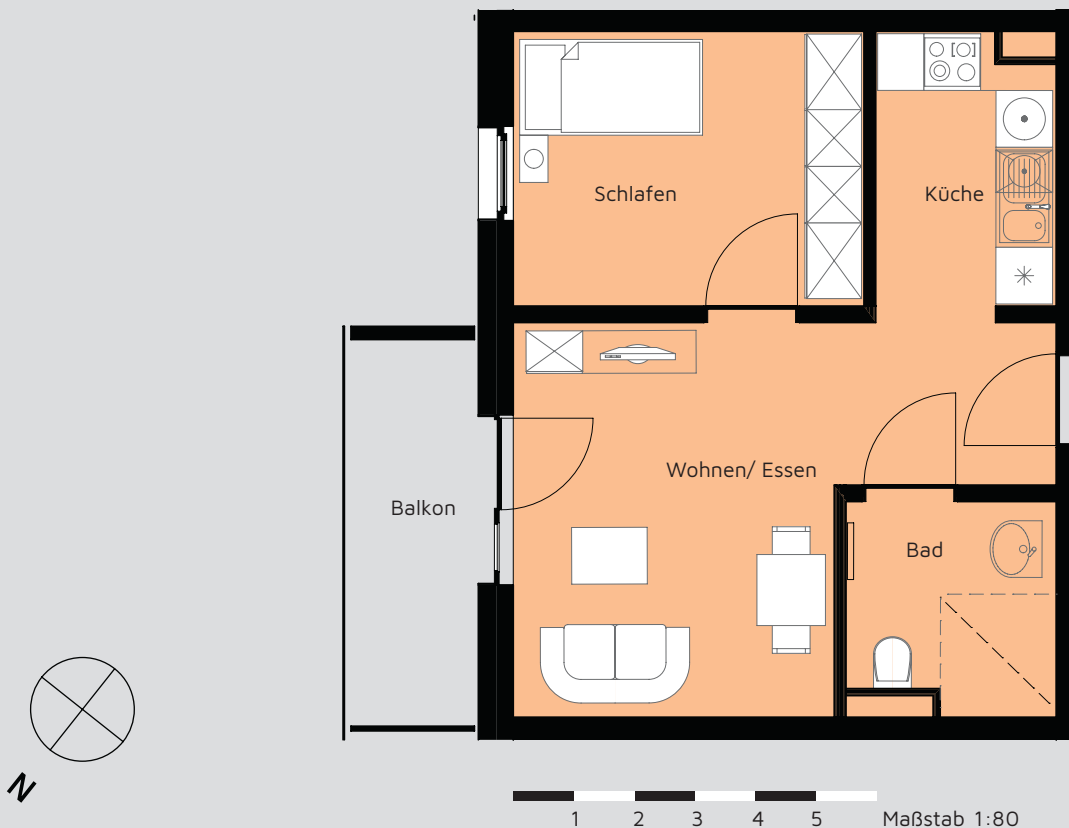

Exposé App 3. OG Wohnung 28, Haus 1

Flächenzusammenstellung:

Wohnen/Essen:	18,00 m ²
Schlafen:	11,00 m ²
Küche:	5,50 m ²
Bad:	4,50 m ²
Balkon:	3,00 m ² (6,00 m ²)
Gesamt:	42,00 m²
Anzahl der Zimmer:	2
Kaution:	2 Kaltmieten

Haben wir Ihr Interesse geweckt, dann kontaktieren Sie uns telefonisch unter **03529-1223550** oder per E-Mail an **info.jzdh@johanniter.de**. Wir erstellen Ihnen gern ein individuelles Mietangebot.


Alle Angaben basieren auf dem Planungsstand vom Oktober 2014. Die Grundrisse sind in einem Maßstab 1:80 angelegt, somit können Sie erste Messungen vornehmen, die Skala soll Ihnen dabei helfen. Die Johanniter-Unfall-Hilfe e.V. übernimmt keine Garantie auf die Bemaßung und empfiehlt eigenes nachmessen Vorort.



JOHANNITER
Aus Liebe zum Leben

Johanniter-Zentrum Dohna/Heidenau

Selbstbestimmt leben bis ins Alter

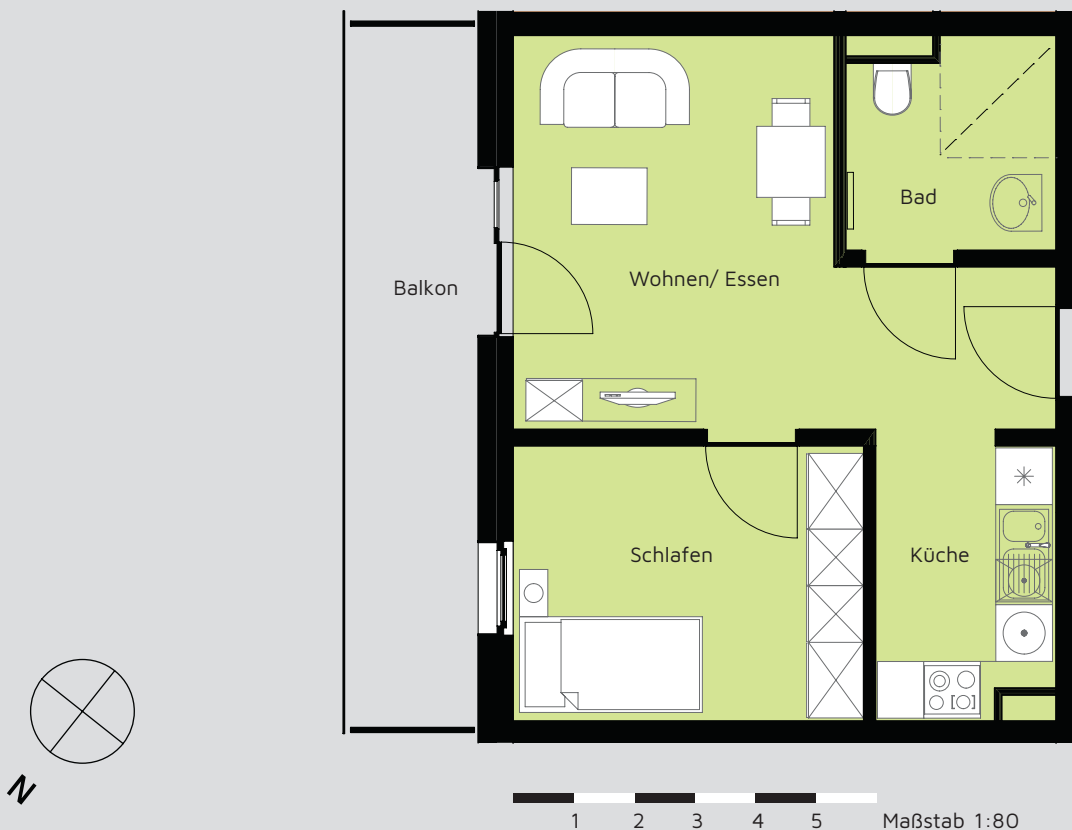

Exposé App 3. OG Wohnung 29, Haus 1

Flächenzusammenstellung:

Wohnen/Essen:	18,00 m ²
Schlafen:	11,00 m ²
Küche:	5,50 m ²
Bad:	4,50 m ²
Balkon:	5,00 m ² (10,00 m ²)
Gesamt:	44,00 m²
Anzahl der Zimmer:	2
Kaution:	2 Kaltmieten

Haben wir Ihr Interesse geweckt, dann kontaktieren Sie uns telefonisch unter **03529-1223550** oder per E-Mail an **info.jzdh@johanniter.de**. Wir erstellen Ihnen gern ein individuelles Mietangebot.


Alle Angaben basieren auf dem Planungsstand vom Oktober 2014. Die Grundrisse sind in einem Maßstab 1:80 angelegt, somit können Sie erste Messungen vornehmen, die Skala soll Ihnen dabei helfen. Die Johanniter-Unfall-Hilfe e.V. übernimmt keine Garantie auf die Bemaßung und empfiehlt eigenes nachmessen Vorort.



JOHANNITER
Aus Liebe zum Leben

Johanniter-Zentrum Dohna/Heidenau

Selbstbestimmt leben bis ins Alter

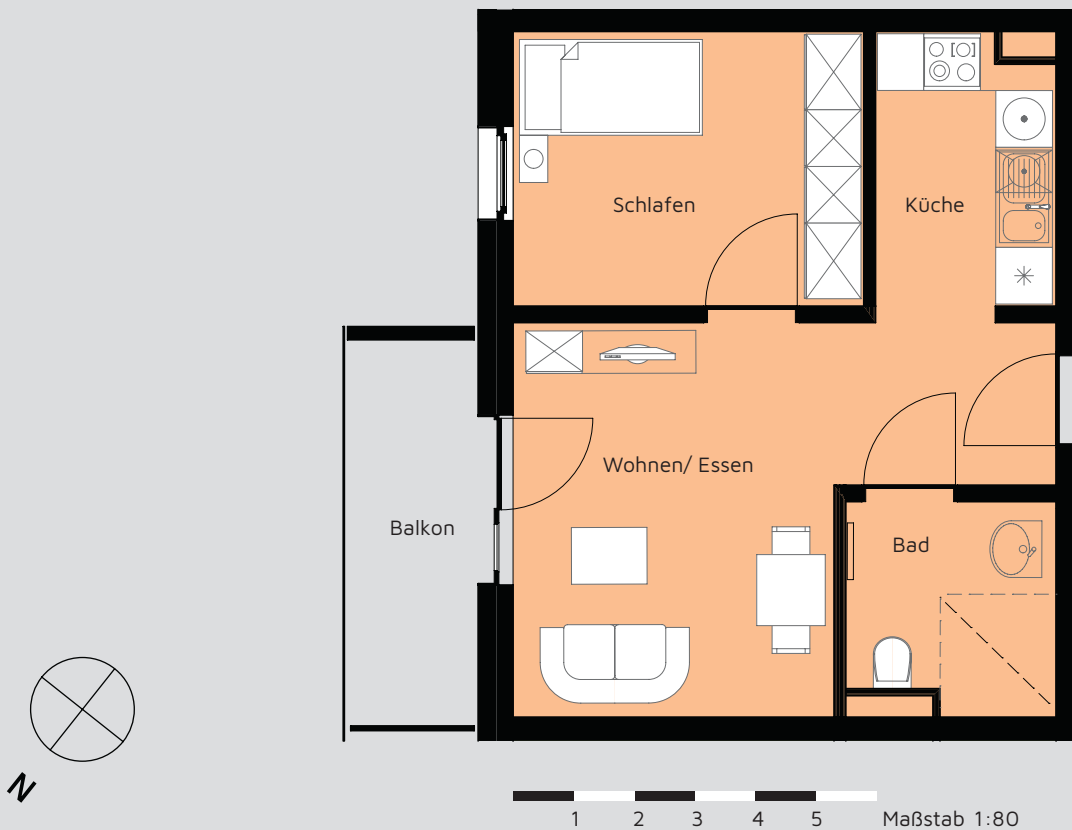

Exposé App 3. OG Wohnung 30, Haus 1

Flächenzusammenstellung:

Wohnen/Essen:	18,00 m ²
Schlafen:	11,00 m ²
Küche:	5,50 m ²
Bad:	4,50 m ²
Balkon:	3,00 m ² (6,00 m ²)
Gesamt:	42,00 m²
Anzahl der Zimmer:	2
Kaution:	2 Kaltmieten

Haben wir Ihr Interesse geweckt, dann kontaktieren Sie uns telefonisch unter **03529-1223550** oder per E-Mail an **info.jzdh@johanniter.de**. Wir erstellen Ihnen gern ein individuelles Mietangebot.

Alle Angaben basieren auf dem Planungsstand vom Oktober 2014. Die Grundrisse sind in einem Maßstab 1:80 angelegt, somit können Sie erste Messungen vornehmen, die Skala soll Ihnen dabei helfen. Die Johanniter-Unfall-Hilfe e.V. übernimmt keine Garantie auf die Bemaßung und empfiehlt eigenes nachmessen Vorort.



JOHANNITER
Aus Liebe zum Leben

Johanniter-Zentrum Dohna/Heidenau

Selbstbestimmt leben bis ins Alter



Exposé App EG Wohnung 01, Haus 2

Flächenzusammenstellung:

Wohnen/Küche:	20,00 m ²
Schlafen:	10,50 m ²
Bad:	4,50 m ²
Flur:	4,00 m ²
Balkon:	2,00 m ² (4,00 m ²)
Gesamt:	41,00 m²
Anzahl der Zimmer:	2
Kaution:	2 Kaltmieten

Haben wir Ihr Interesse geweckt, dann kontaktieren Sie uns telefonisch unter **03529-1223550** oder per E-Mail an **info.jzdh@johanniter.de**. Wir erstellen Ihnen gern ein individuelles Mietangebot.


Alle Angaben basieren auf dem Planungsstand vom Oktober 2014. Die Grundrisse sind in einem Maßstab 1:80 angelegt, somit können Sie erste Messungen vornehmen, die Skala soll Ihnen dabei helfen. Die Johanniter-Unfall-Hilfe e.V. übernimmt keine Garantie auf die Bemaßung und empfiehlt eigenes nachmessen Vorort.



JOHANNITER
Aus Liebe zum Leben

Johanniter-Zentrum Dohna/Heidenau

Selbstbestimmt leben bis ins Alter

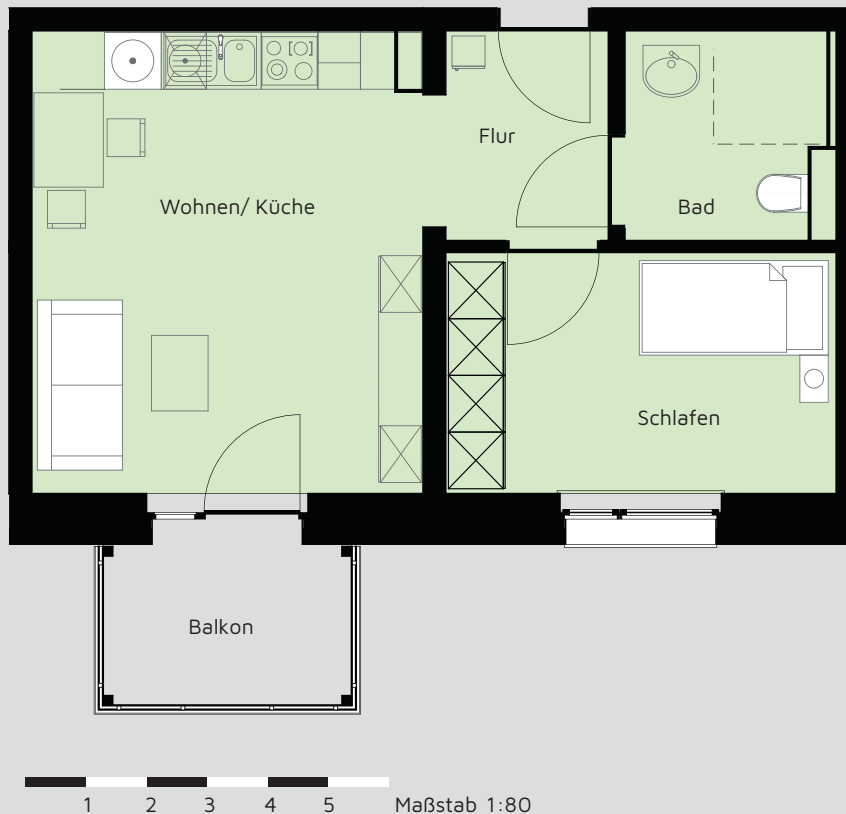

Exposé App EG Wohnung 02, Haus 2

Flächenzusammenstellung:

Wohnen/Küche:	20,00 m ²
Schlafen:	10,50 m ²
Bad:	4,50 m ²
Flur:	4,00 m ²
Balkon:	2,00 m ² (4,00 m ²)
Gesamt:	41,00 m²
Anzahl der Zimmer:	2
Kaution:	2 Kaltmieten

Haben wir Ihr Interesse geweckt, dann kontaktieren Sie uns telefonisch unter **03529-1223550** oder per E-Mail an **info.jzdh@johanniter.de**. Wir erstellen Ihnen gern ein individuelles Mietangebot.

Alle Angaben basieren auf dem Planungsstand vom Oktober 2014. Die Grundrisse sind in einem Maßstab 1:80 angelegt, somit können Sie erste Messungen vornehmen, die Skala soll Ihnen dabei helfen. Die Johanniter-Unfall-Hilfe e.V. übernimmt keine Garantie auf die Bemaßung und empfiehlt eigenes nachmessen Vorort.



JOHANNITER
Aus Liebe zum Leben

Johanniter-Zentrum Dohna/Heidenau

Selbstbestimmt leben bis ins Alter



Exposé App EG Wohnung 03, Haus 2

Flächenzusammenstellung:

Wohnen/Essen:	14,50 m ²
Schlafen:	11,00 m ²
Küche:	5,50 m ²
Bad:	4,50 m ²
Flur:	3,50 m ²
Balkon:	2,00 m ² (4,00 m ²)
Gesamt:	41,00 m²
Anzahl der Zimmer:	2
Kaution:	2 Kaltmieten

Haben wir Ihr Interesse geweckt, dann kontaktieren Sie uns telefonisch unter **03529-1223550** oder per E-Mail an **info.jzdh@johanniter.de**. Wir erstellen Ihnen gern ein individuelles Mietangebot.

Alle Angaben basieren auf dem Planungsstand vom Oktober 2014. Die Grundrisse sind in einem Maßstab 1:80 angelegt, somit können Sie erste Messungen vornehmen, die Skala soll Ihnen dabei helfen. Die Johanniter-Unfall-Hilfe e.V. übernimmt keine Garantie auf die Bemaßung und empfiehlt eigenes nachmessen Vorort.



JOHANNITER
Aus Liebe zum Leben

Johanniter-Zentrum Dohna/Heidenau

Selbstbestimmt leben bis ins Alter



Exposé App EG Wohnung 04, Haus 2

Flächenzusammenstellung:

Wohnen/Schlafen:	17,00 m ²
Küche/Flur:	8,00 m ²
Bad:	5,00 m ²
Balkon:	2,00 m ² (4,00 m ²)
Gesamt:	32,00 m²
Anzahl der Zimmer:	1
Kaution:	2 Kaltmieten

Haben wir Ihr Interesse geweckt, dann kontaktieren Sie uns telefonisch unter **03529-1223550** oder per E-Mail an **info.jzdh@johanniter.de**. Wir erstellen Ihnen gern ein individuelles Mietangebot.

Alle Angaben basieren auf dem Planungsstand vom Oktober 2014. Die Grundrisse sind in einem Maßstab 1:80 angelegt, somit können Sie erste Messungen vornehmen, die Skala soll Ihnen dabei helfen. Die Johanniter-Unfall-Hilfe e.V. übernimmt keine Garantie auf die Bemaßung und empfiehlt eigenes nachmessen Vorort.



JOHANNITER
Aus Liebe zum Leben

Johanniter-Zentrum Dohna/Heidenau

Selbstbestimmt leben bis ins Alter



Exposé App EG Wohnung 05, Haus 2

Flächenzusammenstellung:

Wohnen/Essen:	19,00 m ²
Schlafen:	11,00 m ²
Küche:	6,00 m ²
Bad:	4,00 m ²
Balkon:	2,00 m ² (4,00 m ²)
Gesamt:	42,00 m²
Anzahl der Zimmer:	2
Kaution:	2 Kaltmieten

Haben wir Ihr Interesse geweckt, dann kontaktieren Sie uns telefonisch unter **03529-1223550** oder per E-Mail an **info.jzdh@johanniter.de**. Wir erstellen Ihnen gern ein individuelles Mietangebot.


Alle Angaben basieren auf dem Planungsstand vom Oktober 2014. Die Grundrisse sind in einem Maßstab 1:80 angelegt, somit können Sie erste Messungen vornehmen, die Skala soll Ihnen dabei helfen. Die Johanniter-Unfall-Hilfe e.V. übernimmt keine Garantie auf die Bemaßung und empfiehlt eigenes nachmessen Vorort.



JOHANNITER
Aus Liebe zum Leben

Johanniter-Zentrum Dohna/Heidenau

Selbstbestimmt leben bis ins Alter

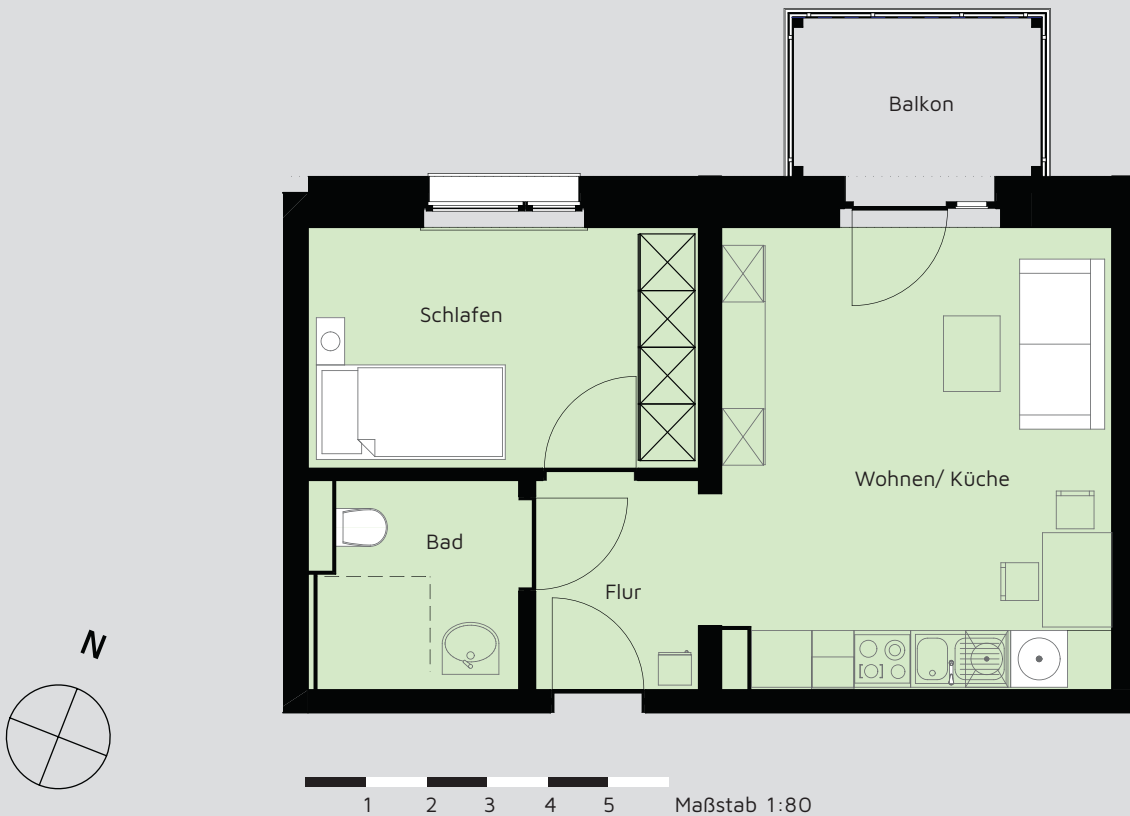

Exposé App EG Wohnung 06, Haus 2

Flächenzusammenstellung:

Wohnen/Küche:	20,00 m ²
Schlafen:	10,50 m ²
Bad:	4,50 m ²
Flur:	4,00 m ²
Balkon:	2,00 m ² (4,00 m ²)
Gesamt:	41,00 m²
Anzahl der Zimmer:	2
Kaution:	2 Kaltmieten

Haben wir Ihr Interesse geweckt, dann kontaktieren Sie uns telefonisch unter **03529-1223550** oder per E-Mail an **info.jzdh@johanniter.de**. Wir erstellen Ihnen gern ein individuelles Mietangebot.

Alle Angaben basieren auf dem Planungsstand vom Oktober 2014. Die Grundrisse sind in einem Maßstab 1:80 angelegt, somit können Sie erste Messungen vornehmen, die Skala soll Ihnen dabei helfen. Die Johanniter-Unfall-Hilfe e.V. übernimmt keine Garantie auf die Bemaßung und empfiehlt eigenes nachmessen Vorort.



JOHANNITER
Aus Liebe zum Leben

Johanniter-Zentrum Dohna/Heidenau

Selbstbestimmt leben bis ins Alter



Exposé App EG Wohnung 07, Haus 2

Flächenzusammenstellung:

Wohnen/Küche:	20,00 m ²
Schlafen:	10,50 m ²
Bad:	4,50 m ²
Flur:	4,00 m ²
Balkon:	2,00 m ² (4,00 m ²)
Gesamt:	41,00 m²
Anzahl der Zimmer:	2
Kaution:	2 Kaltmieten

Haben wir Ihr Interesse geweckt, dann kontaktieren Sie uns telefonisch unter **03529-1223550** oder per E-Mail an **info.jzdh@johanniter.de**. Wir erstellen Ihnen gern ein individuelles Mietangebot.

Alle Angaben basieren auf dem Planungsstand vom Oktober 2014. Die Grundrisse sind in einem Maßstab 1:80 angelegt, somit können Sie erste Messungen vornehmen, die Skala soll Ihnen dabei helfen. Die Johanniter-Unfall-Hilfe e.V. übernimmt keine Garantie auf die Bemaßung und empfiehlt eigenes nachmessen Vorort.



JOHANNITER
Aus Liebe zum Leben

Johanniter-Zentrum Dohna/Heidenau

Selbstbestimmt leben bis ins Alter



Exposé App 1. OG Wohnung 08, Haus 2

Flächenzusammenstellung:

Wohnen/Küche:	20,00 m ²
Schlafen:	10,50 m ²
Bad:	4,50 m ²
Flur:	4,00 m ²
Balkon:	2,00 m ² (4,00 m ²)
Gesamt:	41,00 m²
Anzahl der Zimmer:	2
Kaution:	2 Kaltmieten

Haben wir Ihr Interesse geweckt, dann kontaktieren Sie uns telefonisch unter **03529-1223550** oder per E-Mail an **info.jzdh@johanniter.de**. Wir erstellen Ihnen gern ein individuelles Mietangebot.

Alle Angaben basieren auf dem Planungsstand vom Oktober 2014. Die Grundrisse sind in einem Maßstab 1:80 angelegt, somit können Sie erste Messungen vornehmen, die Skala soll Ihnen dabei helfen. Die Johanniter-Unfall-Hilfe e.V. übernimmt keine Garantie auf die Bemaßung und empfiehlt eigenes nachmessen Vorort.



JOHANNITER
Aus Liebe zum Leben

Johanniter-Zentrum Dohna/Heidenau

Selbstbestimmt leben bis ins Alter



Exposé App 1. OG Wohnung 09, Haus 2

Flächenzusammenstellung:

Wohnen/Küche:	20,00 m ²
Schlafen:	10,50 m ²
Bad:	4,50 m ²
Flur:	4,00 m ²
Balkon:	2,00 m ² (4,00 m ²)
Gesamt:	41,00 m²
Anzahl der Zimmer:	2
Kaution:	2 Kaltmieten

Haben wir Ihr Interesse geweckt, dann kontaktieren Sie uns telefonisch unter **03529-1223550** oder per E-Mail an **info.jzdh@johanniter.de**. Wir erstellen Ihnen gern ein individuelles Mietangebot.

Alle Angaben basieren auf dem Planungsstand vom Oktober 2014. Die Grundrisse sind in einem Maßstab 1:80 angelegt, somit können Sie erste Messungen vornehmen, die Skala soll Ihnen dabei helfen. Die Johanniter-Unfall-Hilfe e.V. übernimmt keine Garantie auf die Bemaßung und empfiehlt eigenes nachmessen Vorort.



JOHANNITER
Aus Liebe zum Leben

Johanniter-Zentrum Dohna/Heidenau

Selbstbestimmt leben bis ins Alter



Exposé App 1. OG Wohnung 10, Haus 2

Flächenzusammenstellung:

Wohnen/Essen:	14,50 m ²
Schlafen:	11,00 m ²
Küche:	5,50 m ²
Bad:	4,50 m ²
Flur:	3,50 m ²
Balkon:	2,00 m ² (4,00 m ²)
Gesamt:	41,00 m²
Anzahl der Zimmer:	2
Kautions:	2 Kaltmieten

Haben wir Ihr Interesse geweckt, dann kontaktieren Sie uns telefonisch unter **03529-1223550** oder per E-Mail an **info.jzdh@johanniter.de**. Wir erstellen Ihnen gern ein individuelles Mietangebot.


Alle Angaben basieren auf dem Planungsstand vom Oktober 2014. Die Grundrisse sind in einem Maßstab 1:80 angelegt, somit können Sie erste Messungen vornehmen, die Skala soll Ihnen dabei helfen. Die Johanniter-Unfall-Hilfe e.V. übernimmt keine Garantie auf die Bemaßung und empfiehlt eigenes nachmessen Vorort.



JOHANNITER
Aus Liebe zum Leben

Johanniter-Zentrum Dohna/Heidenau

Selbstbestimmt leben bis ins Alter

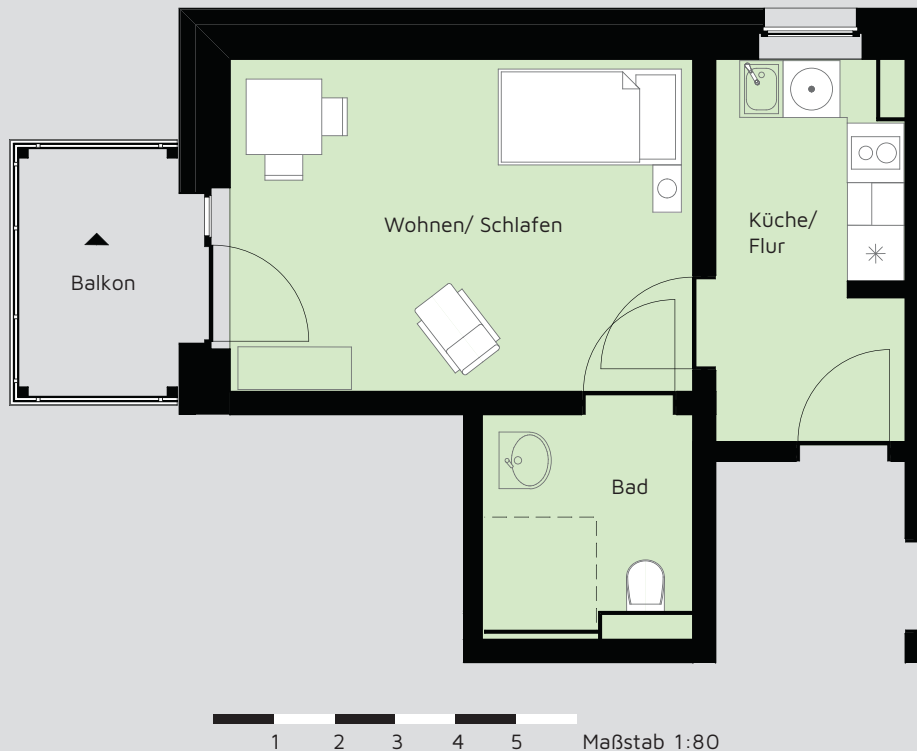

Exposé App 1. OG Wohnung 11, Haus 2

Flächenzusammenstellung:

Wohnen/Schlafen:	17,00 m ²
Küche/Flur:	8,00 m ²
Bad:	5,00 m ²
Balkon:	2,00 m ² (4,00 m ²)
Gesamt:	32,00 m²
Anzahl der Zimmer:	1
Kaution:	2 Kaltmieten

Haben wir Ihr Interesse geweckt, dann kontaktieren Sie uns telefonisch unter **03529-1223550** oder per E-Mail an **info.jzdh@johanniter.de**. Wir erstellen Ihnen gern ein individuelles Mietangebot.

Alle Angaben basieren auf dem Planungsstand vom Oktober 2014. Die Grundrisse sind in einem Maßstab 1:80 angelegt, somit können Sie erste Messungen vornehmen, die Skala soll Ihnen dabei helfen. Die Johanniter-Unfall-Hilfe e.V. übernimmt keine Garantie auf die Bemaßung und empfiehlt eigenes nachmessen Vorort.



JOHANNITER
Aus Liebe zum Leben

Johanniter-Zentrum Dohna/Heidenau

Selbstbestimmt leben bis ins Alter



Exposé App 1. OG Wohnung 12, Haus 2

Flächenzusammenstellung:

Wohnen/Essen:	19,00 m ²
Schlafen:	11,00 m ²
Küche:	5,50 m ²
Bad:	4,50 m ²
Balkon:	2,00 m ² (4,00 m ²)
Gesamt:	42,00 m²
Anzahl der Zimmer:	2
Kaution:	2 Kaltmieten

Haben wir Ihr Interesse geweckt, dann kontaktieren Sie uns telefonisch unter **03529-1223550** oder per E-Mail an **info.jzdh@johanniter.de**. Wir erstellen Ihnen gern ein individuelles Mietangebot.


Alle Angaben basieren auf dem Planungsstand vom Oktober 2014. Die Grundrisse sind in einem Maßstab 1:80 angelegt, somit können Sie erste Messungen vornehmen, die Skala soll Ihnen dabei helfen. Die Johanniter-Unfall-Hilfe e.V. übernimmt keine Garantie auf die Bemaßung und empfiehlt eigenes nachmessen Vorort.



JOHANNITER
Aus Liebe zum Leben

Johanniter-Zentrum Dohna/Heidenau

Selbstbestimmt leben bis ins Alter

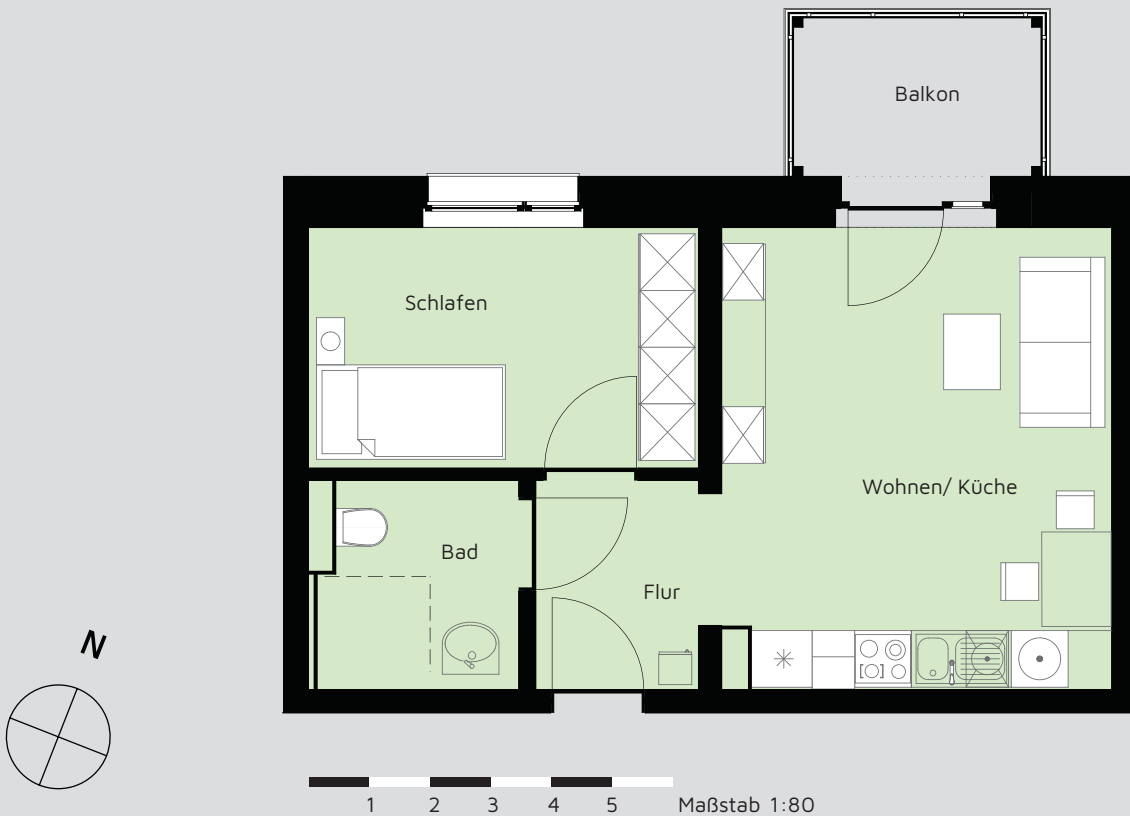

Exposé App 1. OG Wohnung 13, Haus 2

Flächenzusammenstellung:

Wohnen/Küche:	20,00 m ²
Schlafen:	10,50 m ²
Bad:	4,50 m ²
Flur:	4,00 m ²
Balkon:	2,00 m ² (4,00 m ²)
Gesamt:	41,00 m²
Anzahl der Zimmer:	2
Kaution:	2 Kaltmieten

Haben wir Ihr Interesse geweckt, dann kontaktieren Sie uns telefonisch unter **03529-1223550** oder per E-Mail an **info.jzdh@johanniter.de**. Wir erstellen Ihnen gern ein individuelles Mietangebot.

Alle Angaben basieren auf dem Planungsstand vom Oktober 2014. Die Grundrisse sind in einem Maßstab 1:80 angelegt, somit können Sie erste Messungen vornehmen, die Skala soll Ihnen dabei helfen. Die Johanniter-Unfall-Hilfe e.V. übernimmt keine Garantie auf die Bemaßung und empfiehlt eigenes nachmessen Vorort.



JOHANNITER
Aus Liebe zum Leben

Johanniter-Zentrum Dohna/Heidenau

Selbstbestimmt leben bis ins Alter



Exposé App 1. OG Wohnung 14, Haus 2

Flächenzusammenstellung:

Wohnen/Küche:	20,00 m ²
Schlafen:	10,50 m ²
Bad:	4,50 m ²
Flur:	4,00 m ²
Balkon:	2,00 m ² (4,00 m ²)
Gesamt:	41,00 m²
Anzahl der Zimmer:	2
Kaution:	2 Kaltmieten

Haben wir Ihr Interesse geweckt, dann kontaktieren Sie uns telefonisch unter **03529-1223550** oder per E-Mail an **info.jzdh@johanniter.de**. Wir erstellen Ihnen gern ein individuelles Mietangebot.


Alle Angaben basieren auf dem Planungsstand vom Oktober 2014. Die Grundrisse sind in einem Maßstab 1:80 angelegt, somit können Sie erste Messungen vornehmen, die Skala soll Ihnen dabei helfen. Die Johanniter-Unfall-Hilfe e.V. übernimmt keine Garantie auf die Bemaßung und empfiehlt eigenes nachmessen Vorort.



JOHANNITER
Aus Liebe zum Leben

Johanniter-Zentrum Dohna/Heidenau

Selbstbestimmt leben bis ins Alter

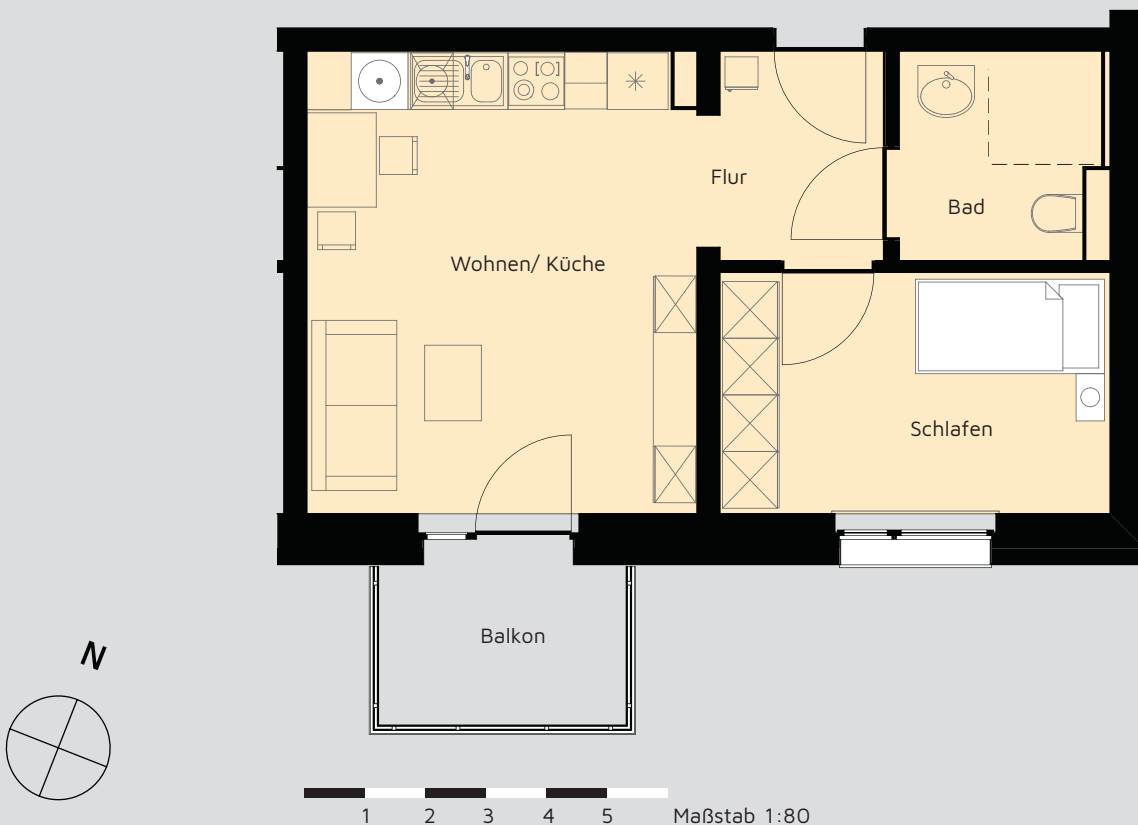

Exposé App 2. OG Wohnung 15, Haus 2

Flächenzusammenstellung:

Wohnen/Küche:	20,00 m ²
Schlafen:	10,50 m ²
Bad:	4,50 m ²
Flur:	4,00 m ²
Balkon:	2,00 m ² (4,00 m ²)
Gesamt:	41,00 m²
Anzahl der Zimmer:	2
Kaution:	2 Kaltmieten

Haben wir Ihr Interesse geweckt, dann kontaktieren Sie uns telefonisch unter **03529-1223550** oder per E-Mail an **info.jzdh@johanniter.de**. Wir erstellen Ihnen gern ein individuelles Mietangebot.

Alle Angaben basieren auf dem Planungsstand vom Oktober 2014. Die Grundrisse sind in einem Maßstab 1:80 angelegt, somit können Sie erste Messungen vornehmen, die Skala soll Ihnen dabei helfen. Die Johanniter-Unfall-Hilfe e.V. übernimmt keine Garantie auf die Bemaßung und empfiehlt eigenes nachmessen Vorort.



JOHANNITER
Aus Liebe zum Leben

Johanniter-Zentrum Dohna/Heidenau

Selbstbestimmt leben bis ins Alter



Exposé App 2. OG Wohnung 16, Haus 2

Flächenzusammenstellung:

Wohnen/Küche:	20,00 m ²
Schlafen:	10,50 m ²
Bad:	4,50 m ²
Flur:	4,00 m ²
Balkon:	2,00 m ² (4,00 m ²)
Gesamt:	41,00 m²
Anzahl der Zimmer:	2
Kaution:	2 Kaltmieten

Haben wir Ihr Interesse geweckt, dann kontaktieren Sie uns telefonisch unter **03529-1223550** oder per E-Mail an **info.jzdh@johanniter.de**. Wir erstellen Ihnen gern ein individuelles Mietangebot.

Alle Angaben basieren auf dem Planungsstand vom Oktober 2014. Die Grundrisse sind in einem Maßstab 1:80 angelegt, somit können Sie erste Messungen vornehmen, die Skala soll Ihnen dabei helfen. Die Johanniter-Unfall-Hilfe e.V. übernimmt keine Garantie auf die Bemaßung und empfiehlt eigenes nachmessen Vorort.



JOHANNITER
Aus Liebe zum Leben

Johanniter-Zentrum Dohna/Heidenau

Selbstbestimmt leben bis ins Alter



Exposé App 2. OG Wohnung 17, Haus 2

Flächenzusammenstellung:

Wohnen/Essen:	14,50 m ²
Schlafen:	11,00 m ²
Küche:	5,50 m ²
Bad:	4,50 m ²
Flur:	3,50 m ²
Balkon:	2,00 m ² (4,00 m ²)
Gesamt:	41,00 m²
Anzahl der Zimmer:	2
Kaution:	2 Kaltmieten

Haben wir Ihr Interesse geweckt, dann kontaktieren Sie uns telefonisch unter **03529-1223550** oder per E-Mail an **info.jzdh@johanniter.de**. Wir erstellen Ihnen gern ein individuelles Mietangebot.


Alle Angaben basieren auf dem Planungsstand vom Oktober 2014. Die Grundrisse sind in einem Maßstab 1:80 angelegt, somit können Sie erste Messungen vornehmen, die Skala soll Ihnen dabei helfen. Die Johanniter-Unfall-Hilfe e.V. übernimmt keine Garantie auf die Bemaßung und empfiehlt eigenes nachmessen Vorort.



JOHANNITER
Aus Liebe zum Leben

Johanniter-Zentrum Dohna/Heidenau

Selbstbestimmt leben bis ins Alter

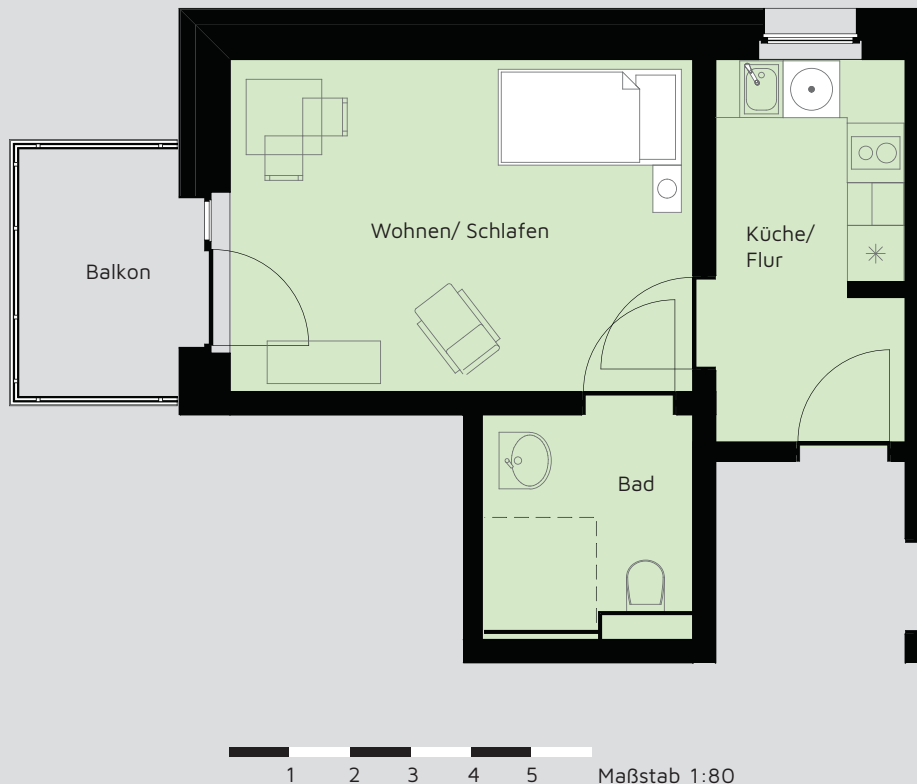

Exposé App 2. OG Wohnung 18, Haus 2

Flächenzusammenstellung:

Wohnen/Schlafen:	17,00 m ²
Küche/Flur:	8,00 m ²
Bad:	5,00 m ²
Balkon:	2,00 m ² (4,00 m ²)
Gesamt:	32,00 m²
Anzahl der Zimmer:	1
Kaution:	2 Kaltmieten

Haben wir Ihr Interesse geweckt, dann kontaktieren Sie uns telefonisch unter **03529-1223550** oder per E-Mail an **info.jzdh@johanniter.de**. Wir erstellen Ihnen gern ein individuelles Mietangebot.

Alle Angaben basieren auf dem Planungsstand vom Oktober 2014. Die Grundrisse sind in einem Maßstab 1:80 angelegt, somit können Sie erste Messungen vornehmen, die Skala soll Ihnen dabei helfen. Die Johanniter-Unfall-Hilfe e.V. übernimmt keine Garantie auf die Bemaßung und empfiehlt eigenes nachmessen Vorort.



JOHANNITER
Aus Liebe zum Leben

Johanniter-Zentrum Dohna/Heidenau

Selbstbestimmt leben bis ins Alter



Exposé App 2. OG Wohnung 19, Haus 2

Flächenzusammenstellung:

Wohnen/Essen:	19,00 m ²
Schlafen:	11,00 m ²
Küche:	5,50 m ²
Bad:	4,50 m ²
Balkon:	2,00 m ² (4,00 m ²)
Gesamt:	42,00 m²
Anzahl der Zimmer:	2
Kaution:	2 Kaltmieten

Haben wir Ihr Interesse geweckt, dann kontaktieren Sie uns telefonisch unter **03529-1223550** oder per E-Mail an **info.jzdh@johanniter.de**. Wir erstellen Ihnen gern ein individuelles Mietangebot.


Alle Angaben basieren auf dem Planungsstand vom Oktober 2014. Die Grundrisse sind in einem Maßstab 1:80 angelegt, somit können Sie erste Messungen vornehmen, die Skala soll Ihnen dabei helfen. Die Johanniter-Unfall-Hilfe e.V. übernimmt keine Garantie auf die Bemaßung und empfiehlt eigenes nachmessen Vorort.



JOHANNITER
Aus Liebe zum Leben

Johanniter-Zentrum Dohna/Heidenau

Selbstbestimmt leben bis ins Alter

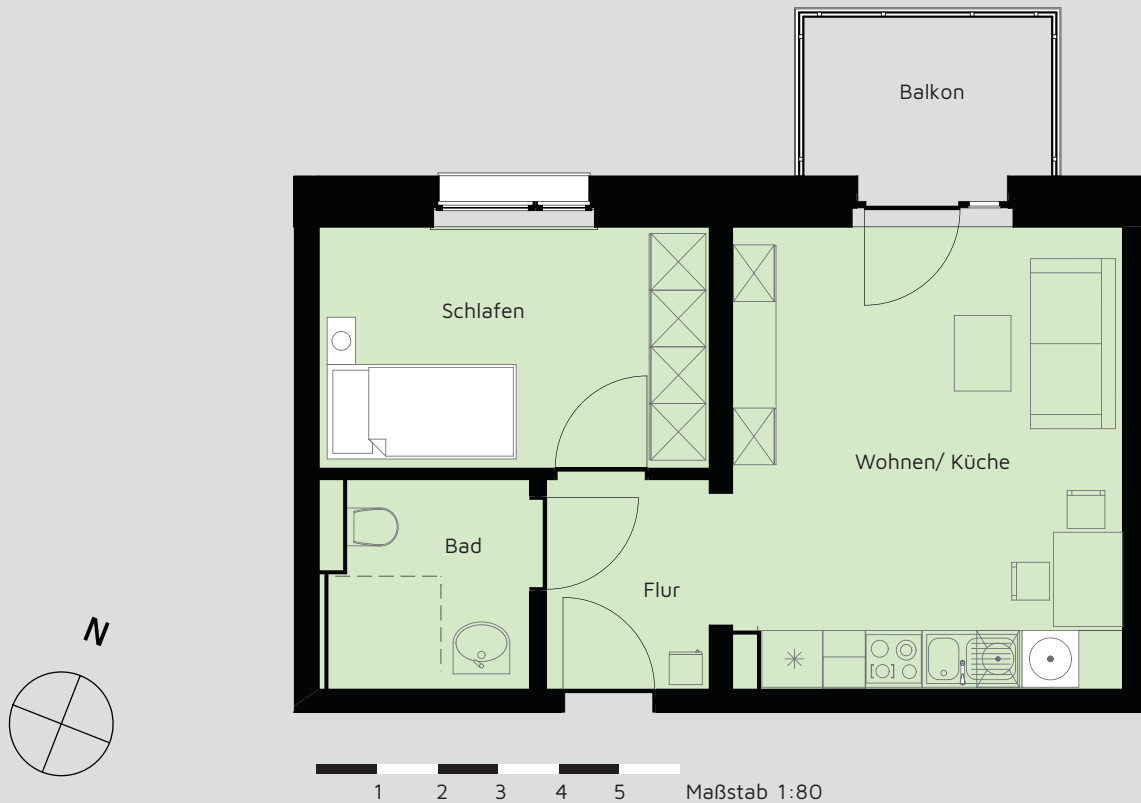

Exposé App 2. OG Wohnung 20, Haus 2

Flächenzusammenstellung:

Wohnen/Küche:	20,00 m ²
Schlafen:	10,50 m ²
Bad:	4,50 m ²
Flur:	4,00 m ²
Balkon:	2,00 m ² (4,00 m ²)
Gesamt:	41,00 m²
Anzahl der Zimmer:	2
Kaution:	2 Kaltmieten

Haben wir Ihr Interesse geweckt, dann kontaktieren Sie uns telefonisch unter **03529-1223550** oder per E-Mail an **info.jzdh@johanniter.de**. Wir erstellen Ihnen gern ein individuelles Mietangebot.


Alle Angaben basieren auf dem Planungsstand vom Oktober 2014. Die Grundrisse sind in einem Maßstab 1:80 angelegt, somit können Sie erste Messungen vornehmen, die Skala soll Ihnen dabei helfen. Die Johanniter-Unfall-Hilfe e.V. übernimmt keine Garantie auf die Bemaßung und empfiehlt eigenes nachmessen Vorort.



JOHANNITER
Aus Liebe zum Leben

Johanniter-Zentrum Dohna/Heidenau

Selbstbestimmt leben bis ins Alter

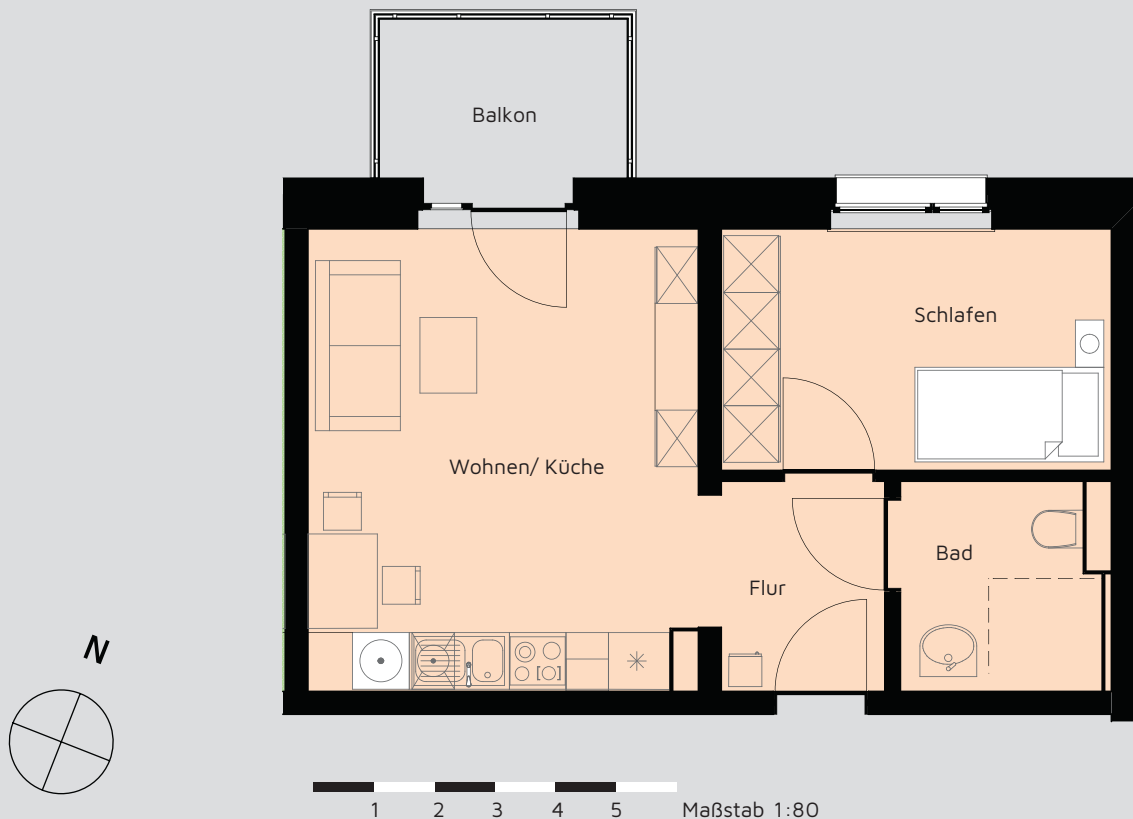

Exposé App 2. OG Wohnung 21, Haus 2

Flächenzusammenstellung:

Wohnen/Küche:	20,00 m ²
Schlafen:	10,50 m ²
Bad:	4,50 m ²
Flur:	4,00 m ²
Balkon:	2,00 m ² (4,00 m ²)
Gesamt:	41,00 m²
Anzahl der Zimmer:	2
Kaution:	2 Kaltmieten

Haben wir Ihr Interesse geweckt, dann kontaktieren Sie uns telefonisch unter **03529-1223550** oder per E-Mail an **info.jzdh@johanniter.de**. Wir erstellen Ihnen gern ein individuelles Mietangebot.

Alle Angaben basieren auf dem Planungsstand vom Oktober 2014. Die Grundrisse sind in einem Maßstab 1:80 angelegt, somit können Sie erste Messungen vornehmen, die Skala soll Ihnen dabei helfen. Die Johanniter-Unfall-Hilfe e.V. übernimmt keine Garantie auf die Bemaßung und empfiehlt eigenes nachmessen Vorort.



JOHANNITER
Aus Liebe zum Leben