
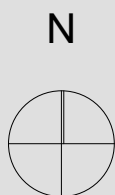


Johanniter-Wohnen Pirna Scheunenhof

Selbstbestimmt leben bis ins Alter

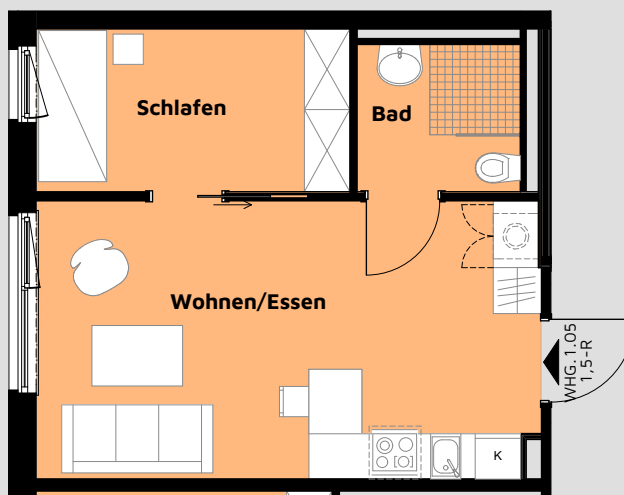

1 2 3 4 5 Maßstab 1:100

Exposé App 1. OG Wohnung 1.05

Flächenzusammenstellung:

Wohnen/ Essen:	24,40 m ²
Schlafen:	08,92 m ²
Bad:	04,21 m ²
Gesamt:	37,54 m²
Anzahl der Zimmer:	1,5
Kautions:	2 Kaltmieten

Haben wir Ihr Interesse geweckt, dann kontaktieren Sie uns telefonisch unter **03501-4649848** oder per Mail an www.info.jw-pirna@johanniter.de. Wir erstellen Ihnen gern ein individuelles Mietangebot.

Alle Angaben basieren auf dem Planungsstand Juli 2019. Die Grundrisse sind im Maßstab 1:100 angelegt, somit können Sie erste Messungen vornehmen, die Skala soll Ihnen dabei helfen. Die Johanniter-Unfall-Hilfe e.V. übernimmt keine Garantie auf die Bemaßung, sie dient als Orientierungshilfe.



JOHANNITER