


Johanniter-Wohnen Pirna Scheunenhof

Selbstbestimmt leben bis ins Alter

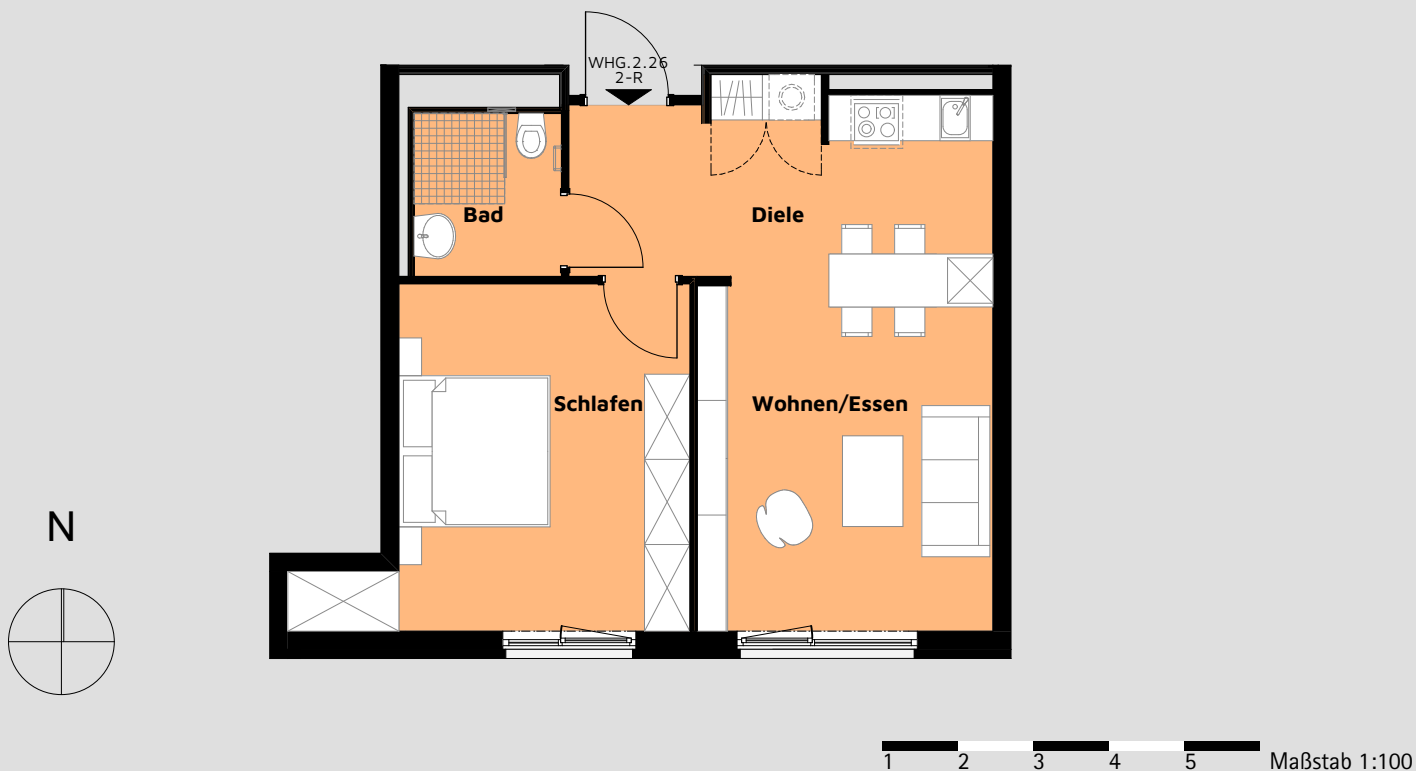

Exposé App 2. OG Wohnung 2.26

Flächenzusammenstellung:

Wohnen/ Essen:	23,67 m ²
Schlafen:	18,85 m ²
Bad:	04,21 m ²
Diele:	08,13 m ²
Gesamt:	54,87 m²
Anzahl der Zimmer:	2
Kaution:	2 Kaltmieten

Haben wir Ihr Interesse geweckt, dann kontaktieren Sie uns telefonisch unter **03501-4649848** oder per Mail an www.info.jw-pirna@johanniter.de. Wir erstellen Ihnen gern ein individuelles Mietangebot.

Alle Angaben basieren auf dem Planungsstand Juli 2019. Die Grundrisse sind im Maßstab 1:100 angelegt, somit können Sie erste Messungen vornehmen, die Skala soll Ihnen dabei helfen. Die Johanniter-Unfall-Hilfe e.V. übernimmt keine Garantie auf die Bemaßung, sie dient als Orientierungshilfe.



JOHANNITER