



Johanniter-Komfortwohnen in der Kurstadt Bad Wörishofen



Leben mit Stil – Service
und Betreuung nach Wunsch

Kurzbeschreibung:

- Bodentiefe Fenster
- Elektrische Rollläden
- Funktionale Küchenzeile vom Schreiner
- Balkon (überdacht)
- Hochwertiger Vinylboden in Dielenholzoptik und -haptik
- Hauseigene Telefonanlage sowie Hausnotruf mit 24 Stunden Rufbereitschaft
- Telefon- und Internetanschluss
- Kabelfernsehen
- Zentrale Schließ- und Videogegensprechanlage
- Ebenerdige, barrierefreie Dusche
- Rutschsichere Bodenfliesen im Bad
- Stellfläche für Ihre Waschmaschine und Ihren Trockner im Bad
- Lagerabteil im Erdgeschoss

Beratung und Kontakt

Johanniter-Unfall-Hilfe e.V.
Regionalverband Oberbayern
Kaufbeurer Straße 28
86825 Bad Wörishofen

Tel. 08247 31075-3000
komfortwohnen.bad-woerishofen@johanniter.de
www.johanniter.de

Ein-Zimmer-Wohnung S-201

Gebäude:	Süd
Anzahl der Zimmer:	1
Etage:	2. OG
Lage:	West

Flächenzusammenstellung nach Wohnflächenverordnung:

Wohnen/Essen/Schlafen:	29,75 m ²
Bad:	5,62 m ²
Balkon:	4,51 m ²
Gesamt:	39,88 m²

Kaltmiete (incl. Lagerbox):	725,00 €
Betriebskostenvorauszahlung:	230,00 €
Servicepauschale:	252,72 €

Gesamtmiete (warm): 1.207,72 €

Kaution: 3 Kaltmieten




* Die Entgelte können sich in Abhängigkeit von der Entwicklung der Betriebs- und Heizkosten verändern und sind verbrauchsabhängig.

Alle Angaben basieren auf dem Stand vom Januar 2026.



JOHANNITER
Aus Liebe zum Leben

Wohnung
S-201

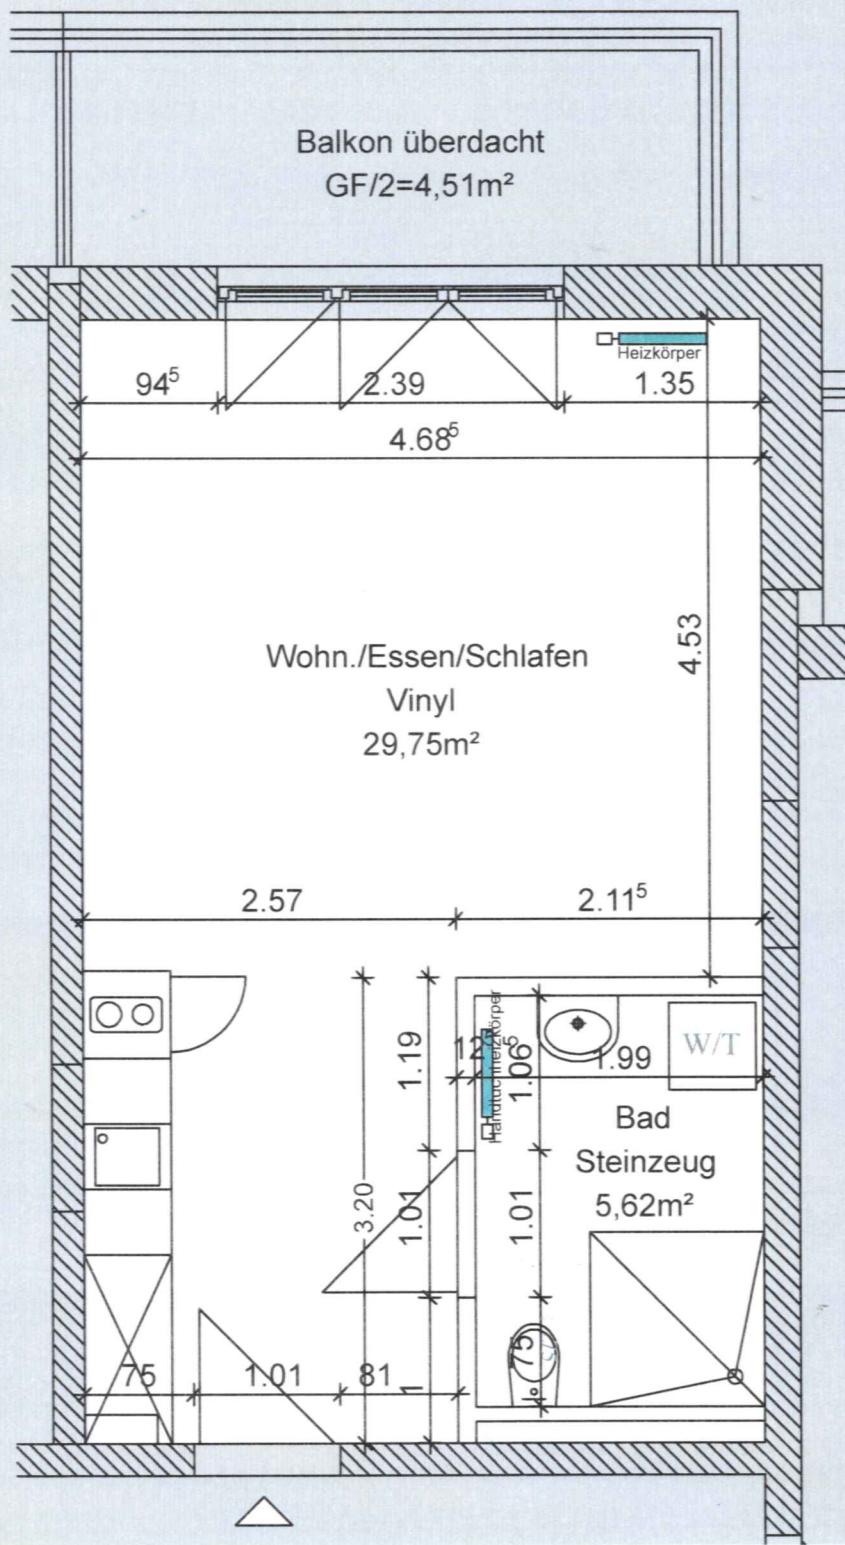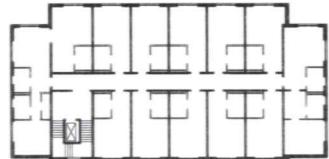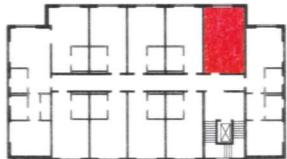

Maßstab 1:50

Johanniter-Komfortwohnen

Bad Wörishofen